PŮDORYS SUTERÉN:

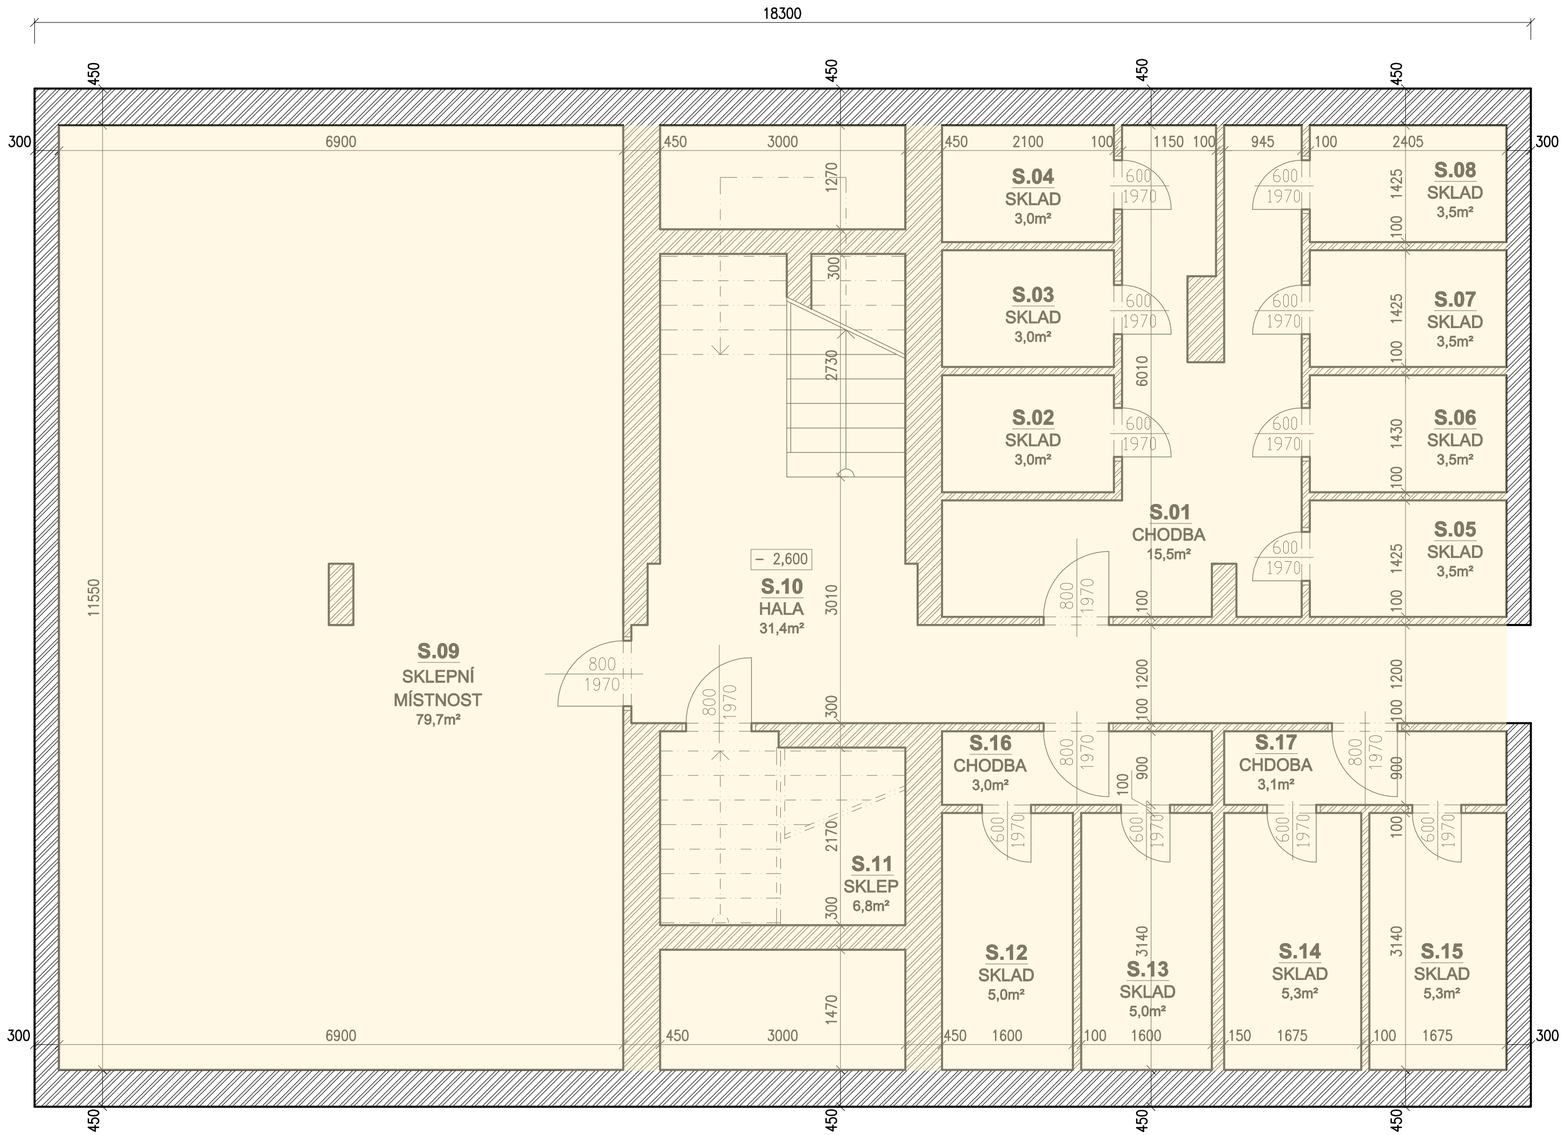

LEGENDA MÍSTNOSTÍ SUTERÉN:

OZN.	NÁZEV PRVKU	PLOCHA [m2]	PODLAHA	STĚNY	STROP
S.01	CHODBA	15,5	betonová podlaha	VC omítka+malba	VC omítka+malba
S.02	SKLAD	3,0	betonová podlaha	VC omítka+malba	VC omítka+malba
S.03	SKLAD	3,0	betonová podlaha	VC omítka+malba	VC omítka+malba
S.04	SKLAD	3,0	betonová podlaha	VC omítka+malba	VC omítka+malba
S.05	SKLAD	3,5	betonová podlaha	VC omítka+malba	VC omítka+malba
S.06	SKLAD	3,5	betonová podlaha	VC omítka+malba	VC omítka+malba
S.07	SKLAD	3,5	betonová podlaha	VC omítka+malba	VC omítka+malba
S.08	SKLAD	3,5	betonová podlaha	VC omítka+malba	VC omítka+malba
S.09	SKLEPNÍ MÍSTNOST	79,7	betonová podlaha	VC omítka+malba	VC omítka+malba
S.10	HALA	31,4	betonová podlaha	VC omítka+malba	VC omítka+malba
S.11	SKLEP	6,8	betonová podlaha	VC omítka+malba	VC omítka+malba
S.12	SKLAD	5,0	betonová podlaha	VC omítka+malba	VC omítka+malba
S.13	SKLAD	5,0	betonová podlaha	VC omítka+malba	VC omítka+malba
S.14	SKLAD	5,3	betonová podlaha	VC omítka+malba	VC omítka+malba
S.15	SKLAD	5,3	betonová podlaha	VC omítka+malba	VC omítka+malba
S.16	CHODBA	3,0	betonová podlaha	VC omítka+malba	VC omítka+malba
S.17	CHODBA	3,1	betonová podlaha	VC omítka+malba	VC omítka+malba
CELKEM SUTERÉN		183,1			

JINÁ STAVBA PRO BYDLENÍ "D"

SEVER

±0,000 = 212,700 m.n.m.

VYPRACOVAL:	Tereza Taterová
KONTROLOVAL:	Ing. Vojtěch Müller
ZODPOVĚDNÝ PROJEKTANT:	Ing. Vojtěch Müller
GENRÁLNÍ PROJEKTANT:	Gold Coast Construction s.r.o., Krolmusova 491/28, Praha 6 - 163 00, IČO: 087 50 645
INVESTOR:	Cihelní P1 s.r.o., Cimburkova 730/27, Praha 3 - 130 00 Žižkov IČO: 098 30 847
MÍSTO STAVBY:	p.č. 2135/2, k.ú. Moravská Ostrava (713520) Cihelní ulice 2588/87, Moravská Ostrava

AKCE: **PASPORT STAVBY - JINÁ STAVBA PRO BYDLENÍ "D" CIHELNÍ ULICE 2588/87**	ČÍSLO ZAKÁZKY:	
	DATUM:	06/2022
	STUPEŇ:	PASPORT
	MĚŘÍTKO:	1:50
OBSAH: **PŮDORYS SUTERÉNU**	PŘÍLOHA: D.1.1	PARÉ

PŮDORYS 1NP:

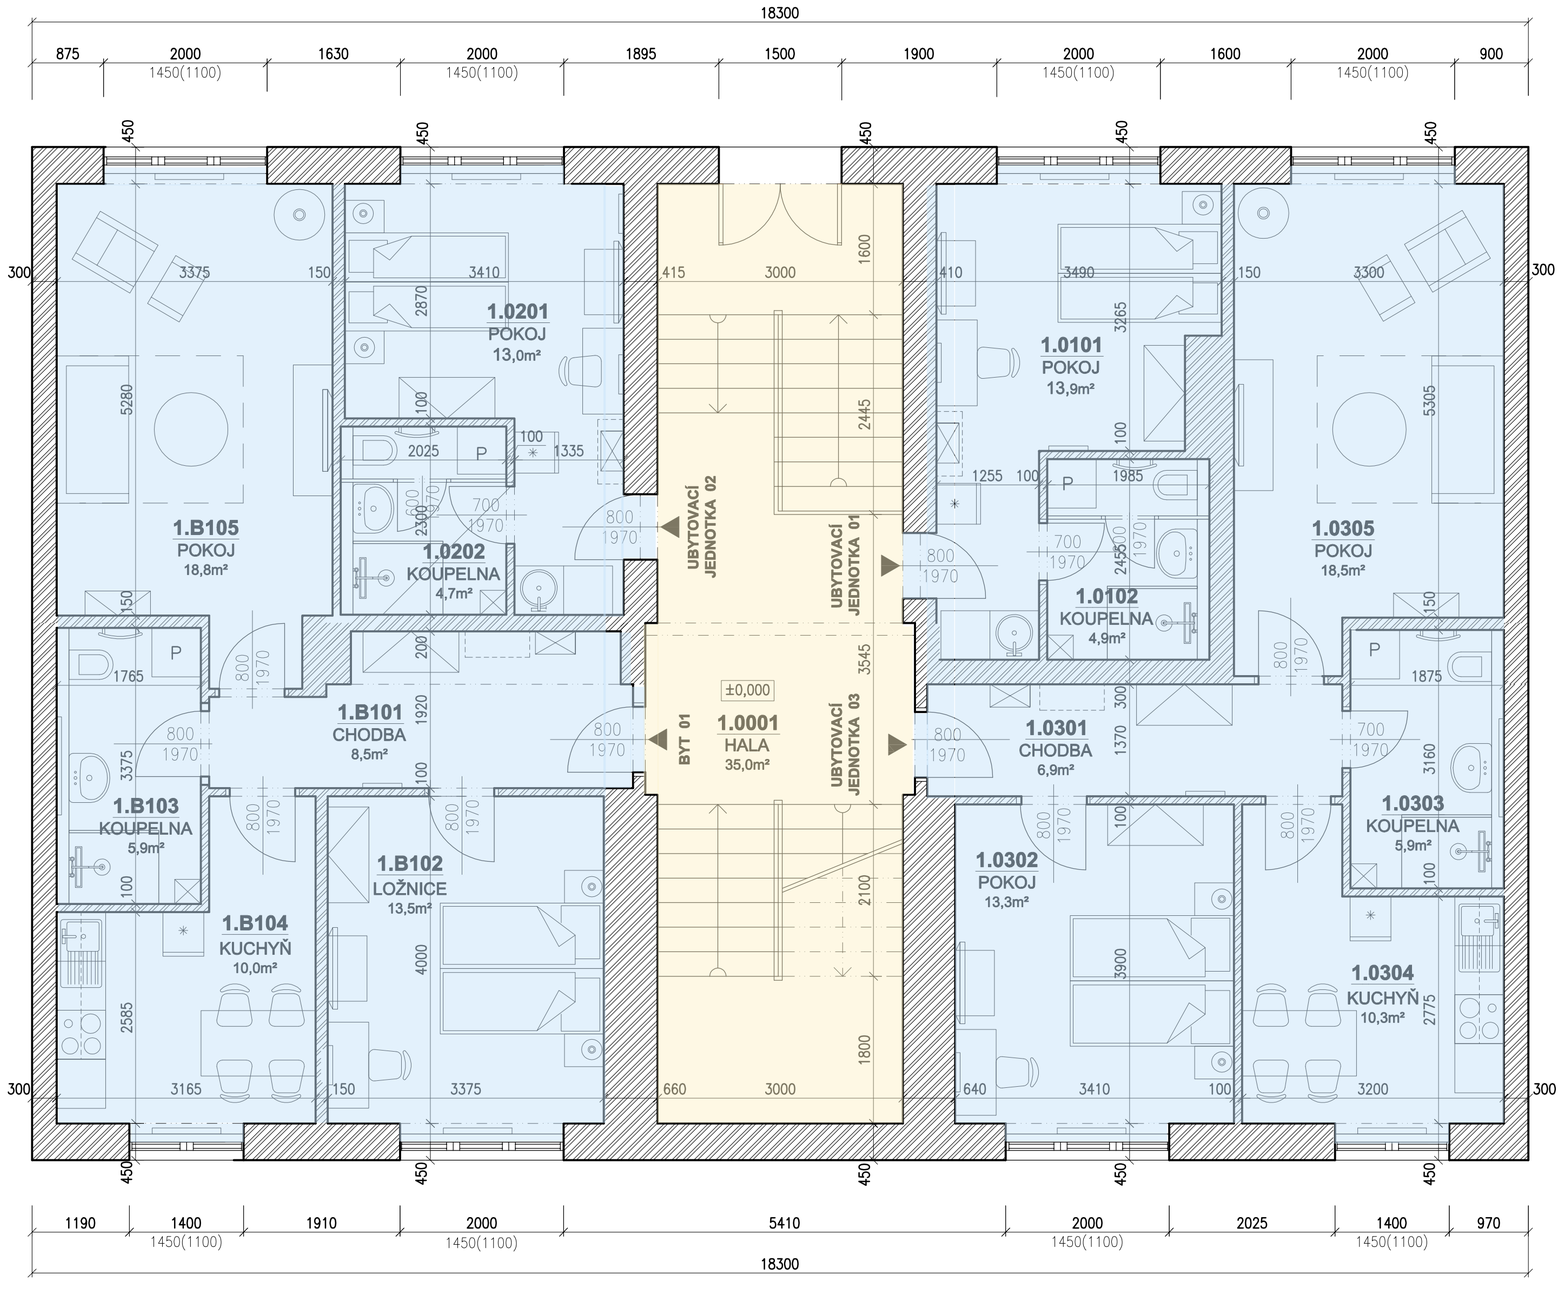

LEGENDA MÍSTNOSTÍ 1NP:

	OZN.	NÁZEV PRVKU	PLOCHA [m2]	PODLAHA	STĚNY	STROP
	1.0001	HALA	35,0	terasso	VC omítka+malba	VC omítka+malba
UB. J. 01	1.0101	POKOJ	13,9	vinyl tl. 7mm	VC omítka+malba	VC omítka+malba
	1.0102	KOUPELNA	4,9	keramická dlažba	ker. obklad V=2,4	VC omítka+malba
	CELKEM UB. JEDN. 01		18,8			
UB. J. 02	1.0201	POKOJ	13,0	vinyl tl. 7mm	VC omítka+malba	VC omítka+malba
	1.0202	KOUPELNA	4,7	keramická dlažba	ker. obklad V=2,4	VC omítka+malba
	CELKEM UB. JEDN. 02		17,7			
UBYTOVACÍ JEDN. 03	1.0301	CHODBA	6,9	vinyl tl. 7mm	VC omítka+malba	VC omítka+malba
	1.0302	POKOJ	13,3	vinyl tl. 7mm	VC omítka+malba	VC omítka+malba
	1.0303	KOUPELNA	5,9	keramická dlažba	ker. obklad V=2,4	VC omítka+malba
	1.0304	KUCHYŇ	10,3	vinyl tl. 7mm	VC omítka+malba	VC omítka+malba
	1.0305	POKOJ	18,5	vinyl tl. 7mm	VC omítka+malba	VC omítka+malba
	CELKEM UB. JEDN. 03		54,9			
BYT 01	1.B101	CHODBA	8,5	vinyl tl. 7mm	VC omítka+malba	VC omítka+malba
	1.B102	LOŽNICE	13,5	vinyl tl. 7mm	VC omítka+malba	VC omítka+malba
	1.B103	KOUPELNA	5,9	keramická dlažba	ker. obklad V=2,4	VC omítka+malba
	1.B104	KUCHYŇ	10,0	vinyl tl. 7mm	VC omítka+malba	VC omítka+malba
	D.B105	POKOJ	18,8	vinyl tl. 7mm	VC omítka+malba	VC omítka+malba
	CELKEM BYT 01		56,7			

JINÁ STAVBA PRO BYDLENÍ "D"

SEVER

±0,000 = 212,700 m.n.m.

VYPRACOVAL:	Tereza Taterová
KONTROLOVAL:	Ing. Vojtěch Müller
ZODPOVĚDNÝ PROJEKTANT:	Ing. Vojtěch Müller
GENRÁLNÍ PROJEKTANT:	Gold Coast Construction s.r.o., Krolmusova 491/28, Praha 6 - 163 00, IČO: 087 50 645
INVESTOR:	Cihelní P1 s.r.o., Cimburkova 730/27, Praha 3 - 130 00 Žižkov IČO: 098 30 847
MÍSTO STAVBY:	p.č. 2135/2, k.ú. Moravská Ostrava (713520) Cihelní ulice 2588/87, Moravská Ostrava

AKCE: **PASPORT STAVBY - JINÁ STAVBA PRO BYDLENÍ "D" CIHELNÍ ULICE 2588/87**	ČÍSLO ZAKÁZKY:	
	DATUM:	06/2022
	STUPEŇ:	PASPORT
	MĚŘÍTKO:	1:50
OBSAH: **PŮDORYS 1NP**	PŘÍLOHA: **D.1.2**	PARÉ

PŮDORYS 2NP:

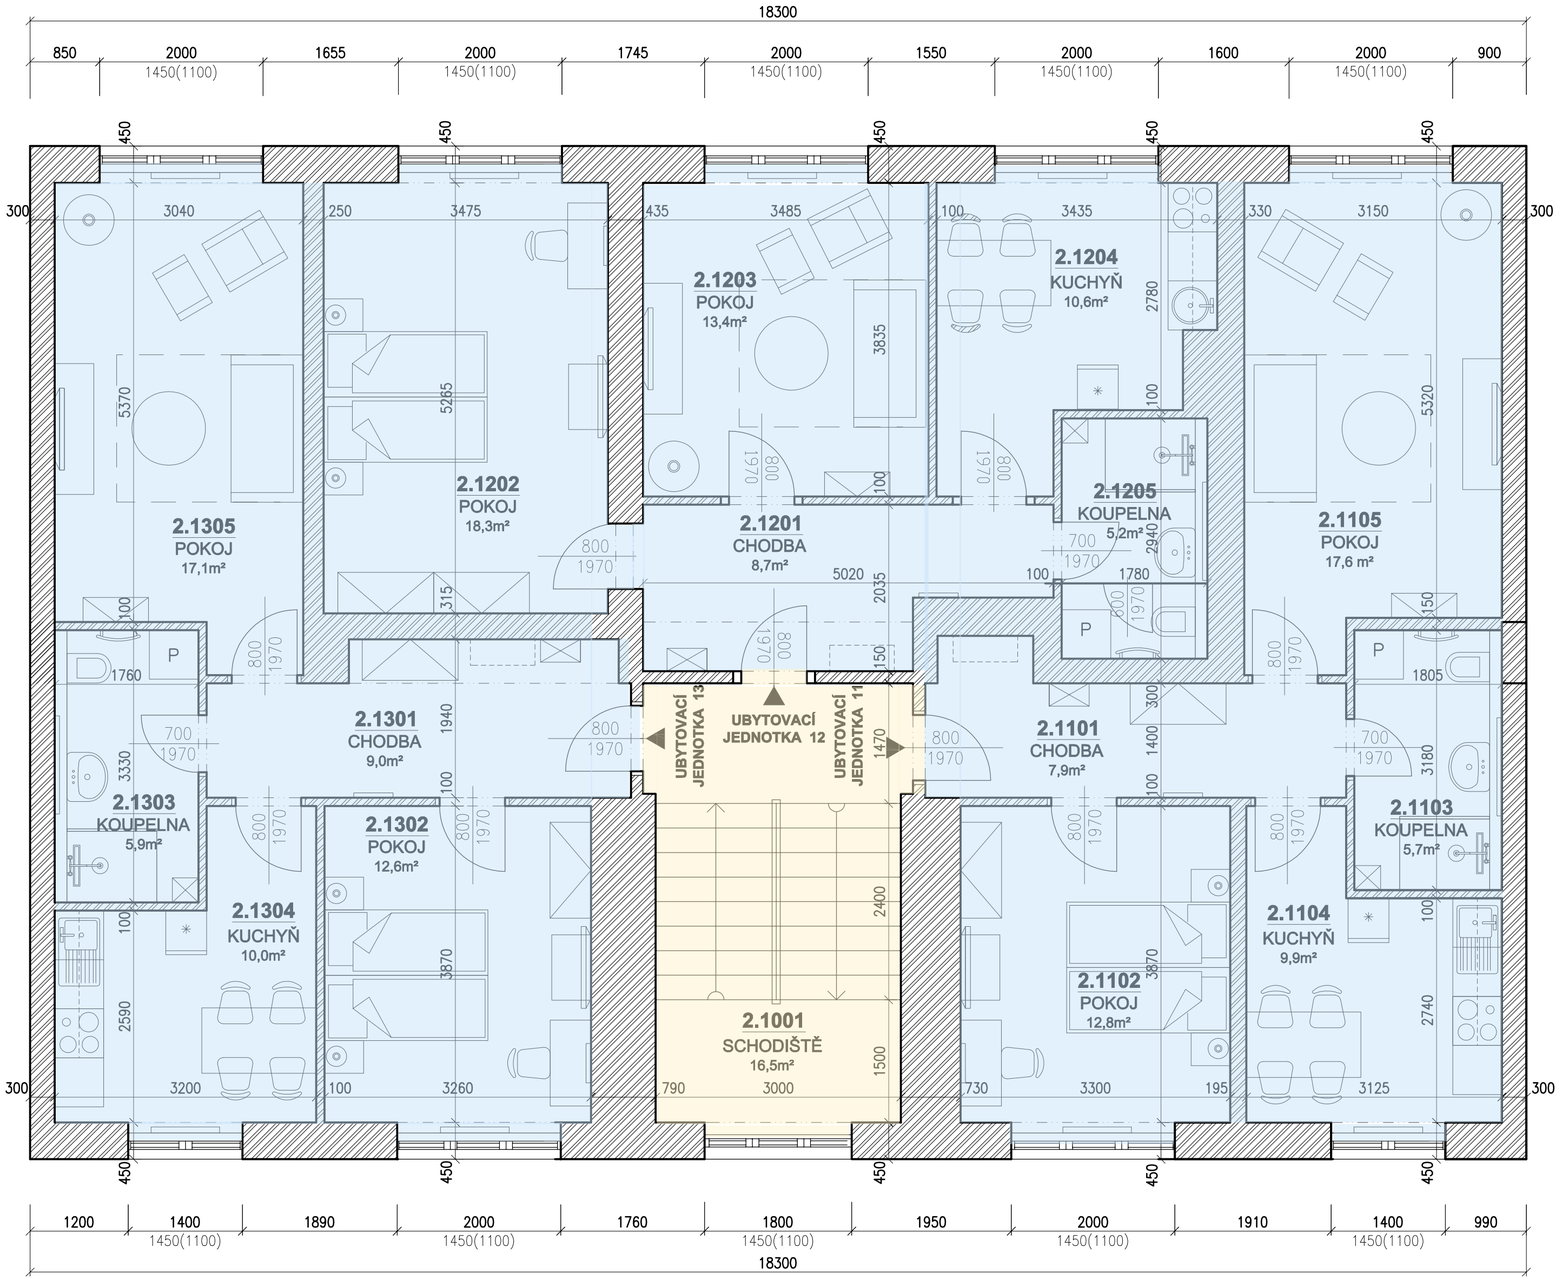

LEGENDA MÍSTNOSTÍ 2NP:

	OZN.	NÁZEV PRVKU	PLOCHA [m2]	PODLAHA	STĚNY	STROP
	2.1001	SCHODIŠTĚ	16,5	terasso	VC omítka+malba	VC omítka+malba
UBYTOVACÍ JEDN. 11	2.1101	CHODBA	7,9	vinyl tl. 7mm	VC omítka+malba	VC omítka+malba
	2.1102	POKOJ	12,8	vinyl tl. 7mm	VC omítka+malba	VC omítka+malba
	2.1103	KOUPELNA	5,7	keramická dlažba	ker. obklad V=2,4	VC omítka+malba
	2.1104	KUCHYŇ	9,9	vinyl tl. 7mm	VC omítka+malba	VC omítka+malba
	2.1105	POKOJ	17,6	vinyl tl. 7mm	VC omítka+malba	VC omítka+malba
	CELKEM UB. JEDN. 11		54			
UBYTOVACÍ JEDN. 12	2.1201	CHODBA	8,7	vinyl tl. 7mm	VC omítka+malba	VC omítka+malba
	2.1202	POKOJ	18,3	vinyl tl. 7mm	VC omítka+malba	VC omítka+malba
	2.1203	POKOJ	13,4	keramická dlažba	ker. obklad V=2,4	VC omítka+malba
	2.1204	KUCHYŇ	10,6	vinyl tl. 7mm	VC omítka+malba	VC omítka+malba
	2.1205	KOUPELNA	5,2	vinyl tl. 7mm	VC omítka+malba	VC omítka+malba
	CELKEM UB. JEDN. 12		56,2			
UBYTOVACÍ JEDN. 13	2.1301	CHODBA	9,0	vinyl tl. 7mm	VC omítka+malba	VC omítka+malba
	2.1302	POKOJ	12,6	vinyl tl. 7mm	VC omítka+malba	VC omítka+malba
	2.1303	KOUPELNA	5,9	keramická dlažba	ker. obklad V=2,4	VC omítka+malba
	2.1304	KUCHYŇ	10,0	vinyl tl. 7mm	VC omítka+malba	VC omítka+malba
	D.1305	POKOJ	17,1	vinyl tl. 7mm	VC omítka+malba	VC omítka+malba
	CELKEM UB. JEDN. 13		54,6			

JINÁ STAVBA PRO BYDLENÍ "D"

SEVER

±0,000 = 212,700 m.n.m.

VYPRACOVAL:	Tereza Taterová
KONTROLOVAL:	Ing. Vojtěch Müller
ZODPOVĚDNÝ PROJEKTANT:	Ing. Vojtěch Müller
GENRÁLNÍ PROJEKTANT:	Gold Coast Construction s.r.o., Krolmusova 491/28, Praha 6 - 163 00, IČO: 087 50 645
INVESTOR:	Cihelní P1 s.r.o., Cimburkova 730/27, Praha 3 - 130 00 Žižkov IČO: 098 30 847
MÍSTO STAVBY:	p.č. 2135/2, k.ú. Moravská Ostrava (713520) Cihelní ulice 2588/87, Moravská Ostrava

AKCE: **PASPORT STAVBY - JINÁ STAVBA PRO BYDLENÍ "D" CIHELNÍ ULICE 2588/87**	ČÍSLO ZAKÁZKY:	
	DATUM: 06/2022	
	STUPEŇ: PASPORT	
	MĚŘÍTKO: 1:50	
OBSAH: **PŮDORYS 2NP**	PŘÍLOHA: D.1.3	PARÉ

PŮDORYS 3NP:

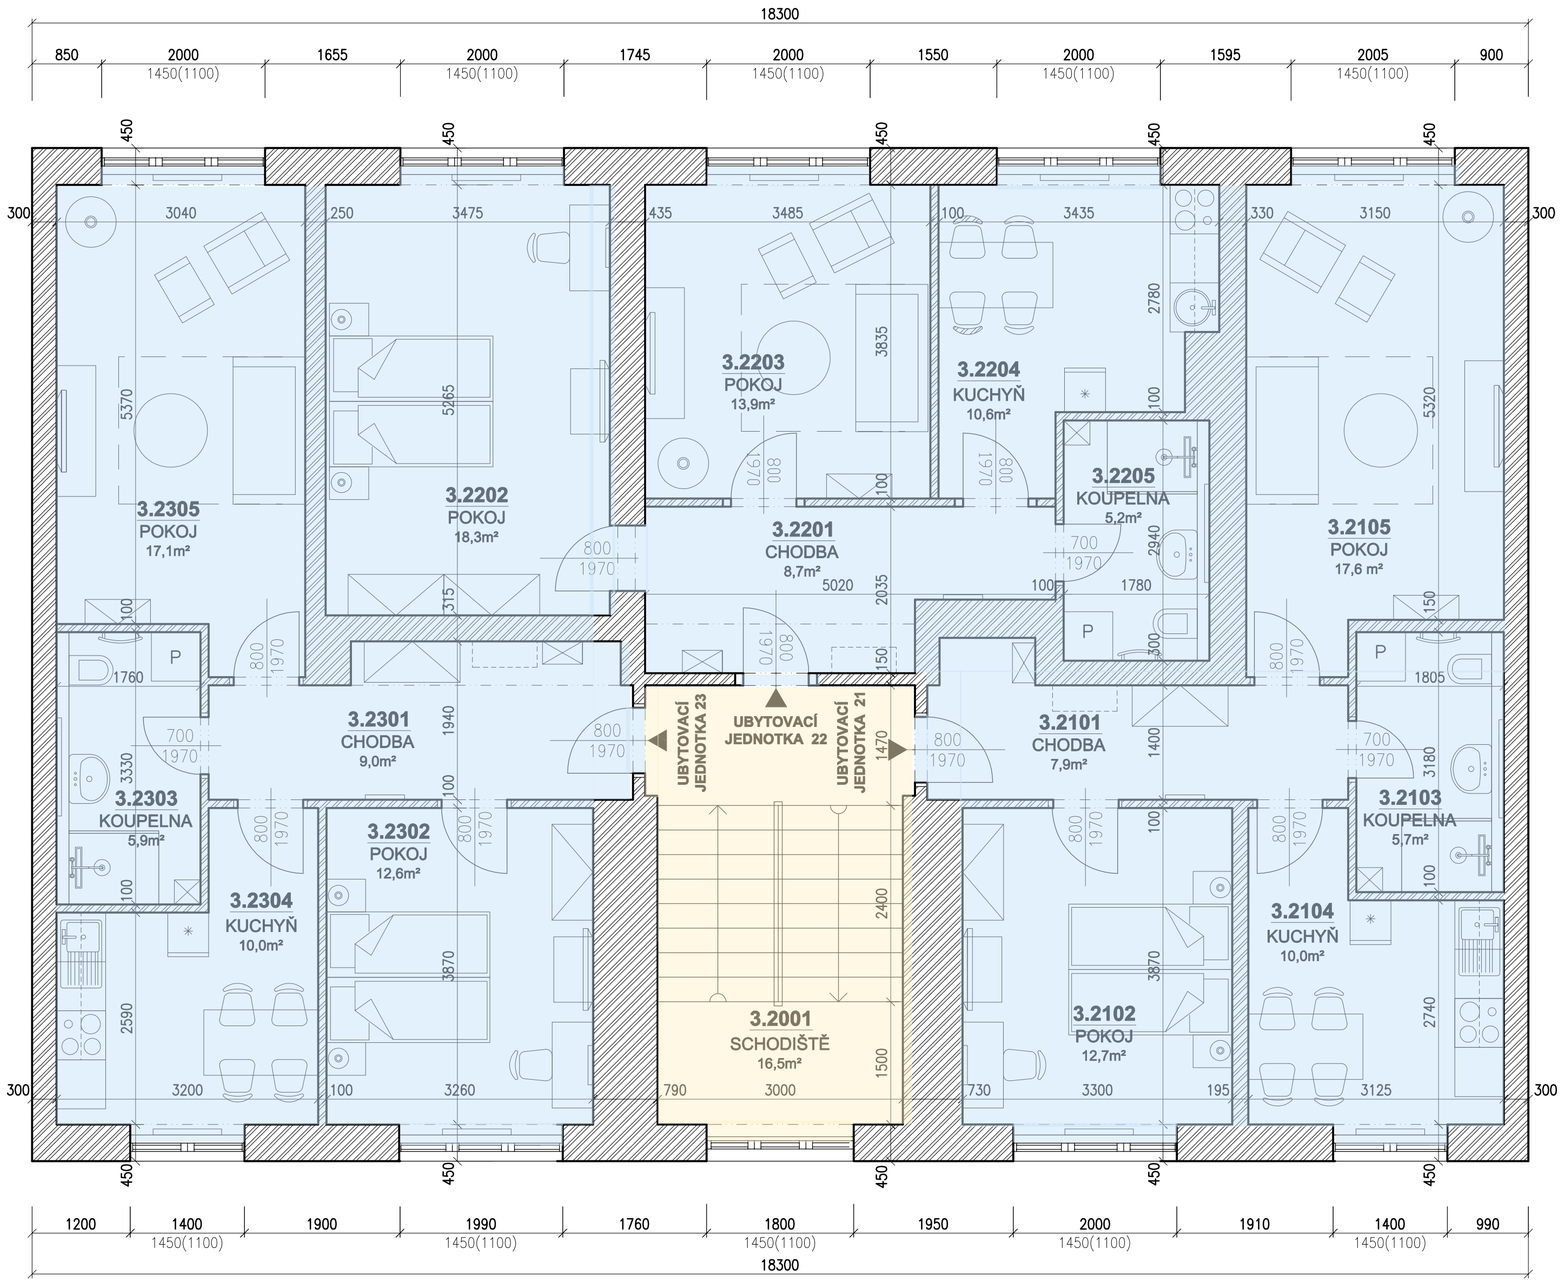

LEGENDA MÍSTNOSTÍ 3NP:

	OZN.	NÁZEV PRVKU	PLOCHA [m2]	PODLAHA	STĚNY	STROP
	3.1001	SCHODIŠTĚ	16,5	terasso	VC omítka+malba	VC omítka+malba
UBYTOVACÍ JEDN. 21	3.2101	CHODBA	7,9	vinyl tl. 7mm	VC omítka+malba	VC omítka+malba
	3.2102	POKOJ	12,7	vinyl tl. 7mm	VC omítka+malba	VC omítka+malba
	3.2103	KOUPELNA	5,7	keramická dlažba	ker. obklad V=2,4	VC omítka+malba
	3.2104	KUCHYŇ	10	vinyl tl. 7mm	VC omítka+malba	VC omítka+malba
	3.2105	POKOJ	17,6	vinyl tl. 7mm	VC omítka+malba	VC omítka+malba
	CELKEM UB. JEDN. 21		54			
UBYTOVACÍ JEDN. 22	3.2201	CHODBA	8,7	vinyl tl. 7mm	VC omítka+malba	VC omítka+malba
	3.2202	POKOJ	18,3	vinyl tl. 7mm	VC omítka+malba	VC omítka+malba
	3.2203	POKOJ	13,9	keramická dlažba	ker. obklad V=2,4	VC omítka+malba
	3.2204	KUCHYŇ	10,6	vinyl tl. 7mm	VC omítka+malba	VC omítka+malba
	3.2205	KOUPELNA	5,2	vinyl tl. 7mm	VC omítka+malba	VC omítka+malba
	CELKEM UB. JEDN. 22		56,7			
UBYTOVACÍ JEDN. 23	3.2301	CHODBA	9,0	vinyl tl. 7mm	VC omítka+malba	VC omítka+malba
	3.2302	POKOJ	12,6	vinyl tl. 7mm	VC omítka+malba	VC omítka+malba
	3.2303	KOUPELNA	5,9	keramická dlažba	ker. obklad V=2,4	VC omítka+malba
	3.2304	KUCHYŇ	10,0	vinyl tl. 7mm	VC omítka+malba	VC omítka+malba
	3.2305	POKOJ	17,1	vinyl tl. 7mm	VC omítka+malba	VC omítka+malba
	CELKEM UB. JEDN. 23		54,6			

JINÁ STAVBA PRO BYDLENÍ "D"

SEVER

±0,000 = 212,700 m.n.m.

VYPRACOVAL:	Tereza Taterová
KONTROLOVAL:	Ing. Vojtěch Müller
ZODPOVĚDNÝ PROJEKTANT:	Ing. Vojtěch Müller
GENRÁLNÍ PROJEKTANT:	Gold Coast Construction s.r.o., Krolmusova 491/28, Praha 6 - 163 00, IČO: 087 50 645
INVESTOR:	Cihelní P1 s.r.o., Cimburkova 730/27, Praha 3 - 130 00 Žižkov IČO: 098 30 847
MÍSTO STAVBY:	p.č. 2135/2, k.ú. Moravská Ostrava (713520) Cihelní ulice 2588/87, Moravská Ostrava

AKCE: **PASPORT STAVBY - JINÁ STAVBA PRO BYDLENÍ "D" CIHELNÍ ULICE 2588/87**	ČÍSLO ZAKÁZKY:	
	DATUM: 06/2022	
	STUPEŇ: PASPORT	
	MĚŘÍTKO: 1:50	
OBSAH: **PŮDORYS 3NP**	PŘÍLOHA: **D.1.4**	PARÉ

PŮDORYS 4NP:

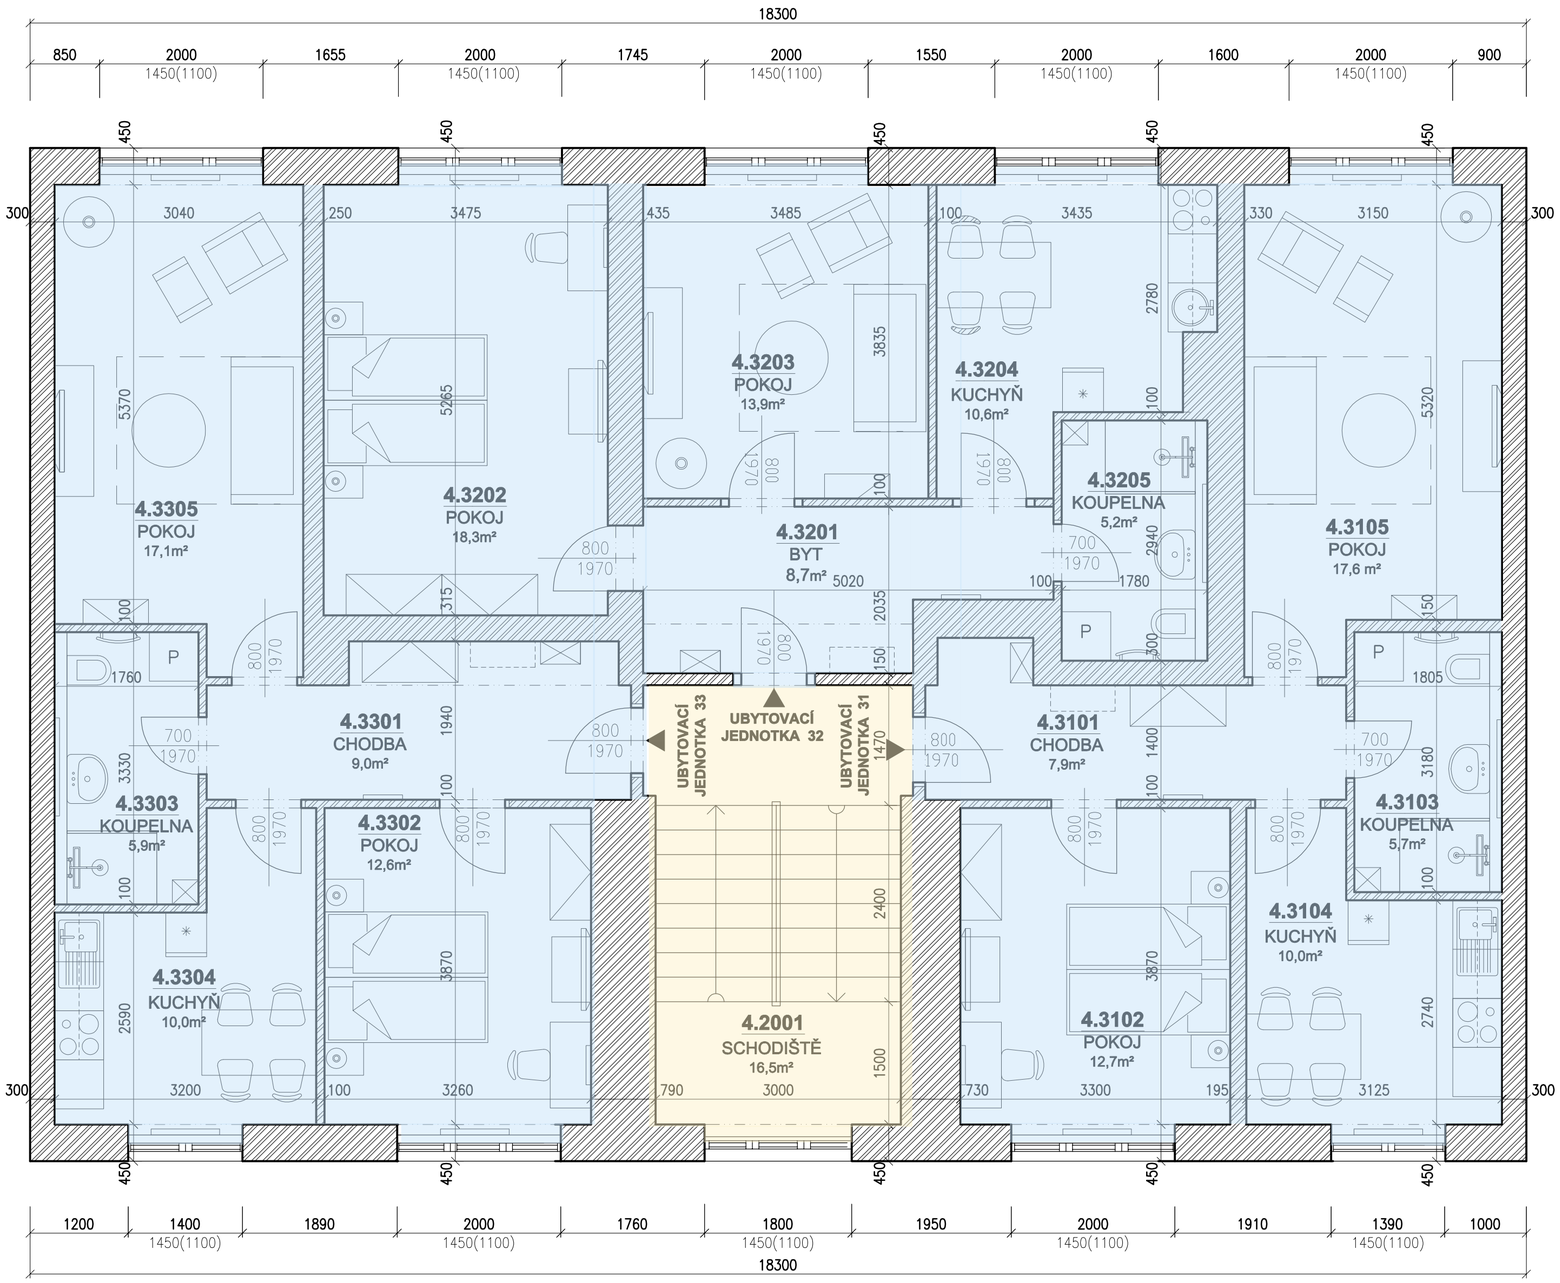

LEGENDA MÍSTNOSTÍ 4NP:

	OZN.	NÁZEV PRVKU	PLOCHA [m2]	PODLAHA	STĚNY	STROP
	4.1001	SCHODIŠTĚ	16,5	terasso	VC omítka+malba	VC omítka+malba
UBYTOVACÍ JEDN. 31	4.3101	CHODBA	7,9	vinyl tl. 7mm	VC omítka+malba	VC omítka+malba
	4.3102	POKOJ	12,7	vinyl tl. 7mm	VC omítka+malba	VC omítka+malba
	4.3103	KOUPELNA	5,7	keramická dlažba	ker. obklad V=2,4	VC omítka+malba
	4.3104	KUCHYŇ	10	vinyl tl. 7mm	VC omítka+malba	VC omítka+malba
	4.3105	POKOJ	17,6	vinyl tl. 7mm	VC omítka+malba	VC omítka+malba
	CELKEM UB. JEDN. 31		54			
UBYTOVACÍ JEDN. 32	4.3201	CHODBA	8,7	vinyl tl. 7mm	VC omítka+malba	VC omítka+malba
	4.3202	POKOJ	18,3	vinyl tl. 7mm	VC omítka+malba	VC omítka+malba
	4.3203	POKOJ	13,9	keramická dlažba	ker. obklad V=2,4	VC omítka+malba
	4.3204	KUCHYŇ	10,6	vinyl tl. 7mm	VC omítka+malba	VC omítka+malba
	4.3205	KOUPELNA	5,2	vinyl tl. 7mm	VC omítka+malba	VC omítka+malba
	CELKEM UB. JEDN. 32		56,7			
UBYTOVACÍ JEDN. 33	4.3301	CHODBA	9,0	vinyl tl. 7mm	VC omítka+malba	VC omítka+malba
	4.3302	POKOJ	12,6	vinyl tl. 7mm	VC omítka+malba	VC omítka+malba
	4.3303	KOUPELNA	5,9	keramická dlažba	ker. obklad V=2,4	VC omítka+malba
	4.3304	KUCHYŇ	10,0	vinyl tl. 7mm	VC omítka+malba	VC omítka+malba
	1.3305	POKOJ	17,1	vinyl tl. 7mm	VC omítka+malba	VC omítka+malba
	CELKEM UB. JEDN. 33		54,6			

JINÁ STAVBA PRO BYDLENÍ "D"

SEVER

±0,000 = 212,700 m.n.m.

VYPRACOVAL:	Tereza Taterová
KONTROLOVAL:	Ing. Vojtěch Müller
ZODPOVĚDNÝ PROJEKTANT:	Ing. Vojtěch Müller
GENRÁLNÍ PROJEKTANT:	Gold Coast Construction s.r.o., Krolmusova 491/28, Praha 6 - 163 00, IČO: 087 50 645
INVESTOR:	Cihelní P1 s.r.o., Cimburkova 730/27, Praha 3 - 130 00 Žižkov IČO: 098 30 847
MÍSTO STAVBY:	p.č. 2135/2, k.ú. Moravská Ostrava (713520) Cihelní ulice 2588/87, Moravská Ostrava

AKCE: **PASPORT STAVBY - JINÁ STAVBA PRO BYDLENÍ "D" CIHELNÍ ULICE 2588/87**	ČÍSLO ZAKÁZKY:	
	DATUM: 06/2022	
	STUPEŇ: PASPORT	
	MĚŘÍTKO: 1:50	
OBSAH: **PŮDORYS 4NP**	PŘÍLOHA: **D.1.5**	PARÉ

PŮDORYS PODKROVÍ:

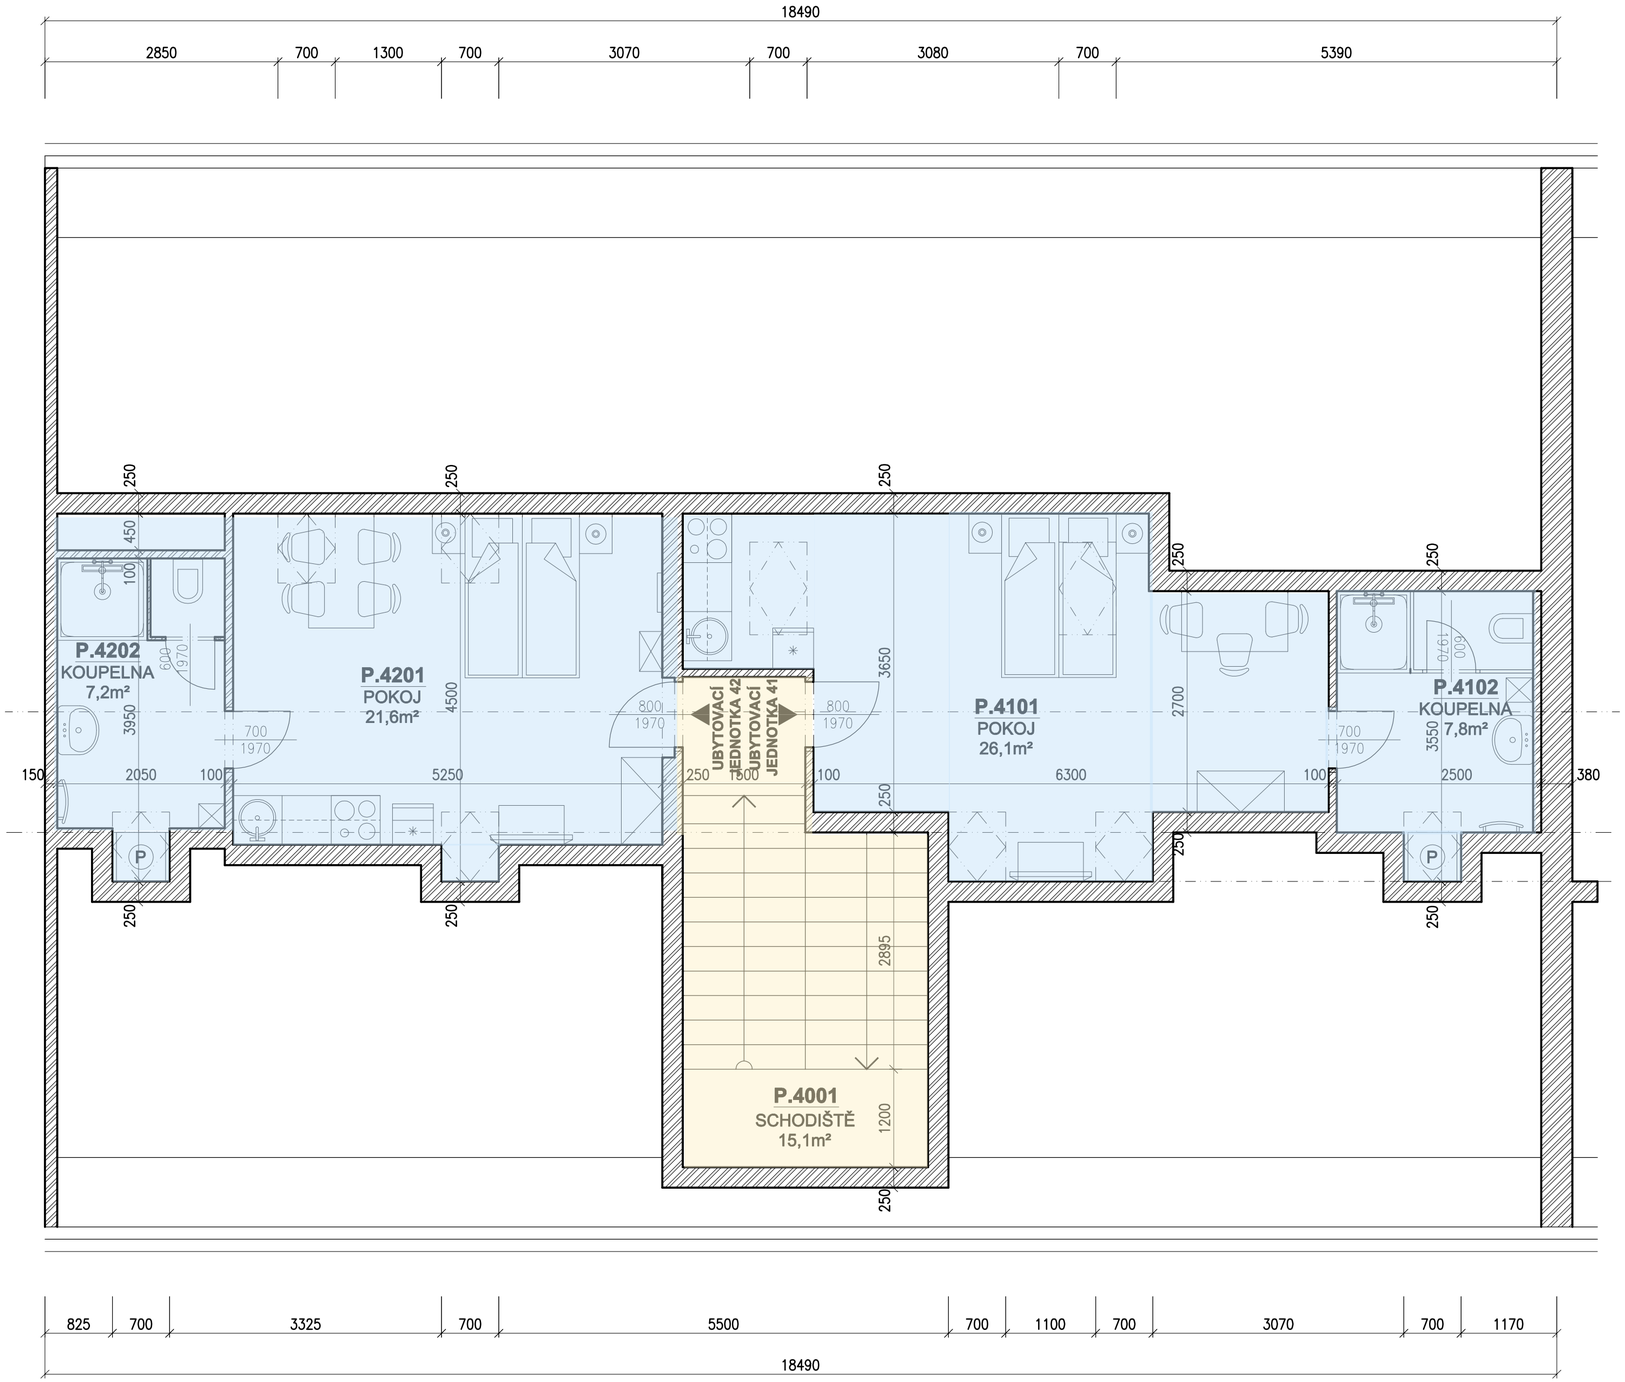

LEGENDA MÍSTNOSTÍ PODKROVÍ:

	OZN.	NÁZEV PRVKU	PLOCHA [m2]	PODLAHA	STĚNY	STROP
	P.4001	SCHODIŠTĚ	15,1	terasso	VC omítka+malba	VC omítka+malba
UB. J. 41	P.4101	POKOJ	26,1	vinyl tl. 7mm	VC omítka+malba	VC omítka+malba
UB. J. 41	P.4102	KOUPELNA	7,8	keramická dlažba	ker. obklad V=2,4	VC omítka+malba
UB. J. 41	CELKEM UB. JEDN. 41		33.9			
UB. J. 42	P.4201	POKOJ	21.6	vinyl tl. 7mm	VC omítka+malba	VC omítka+malba
UB. J. 42	P.4202	KOUPELNA	7.2	keramická dlažba	ker. obklad V=2,4	VC omítka+malba
UB. J. 42	CELKEM UB. JEDN. 42		28.8			

JINÁ STAVBA PRO BYDLENÍ "D"

SEVER

±0,000 = 212,700 m.n.m.

VYPRACOVAL:	Tereza Taterová
KONTROLOVAL:	Ing. Vojtěch Müller
ZODPOVĚDNÝ PROJEKTANT:	Ing. Vojtěch Müller
GENRÁLNÍ PROJEKTANT:	Gold Coast Construction s.r.o., Krolmusova 491/28, Praha 6 - 163 00, IČO: 087 50 645
INVESTOR:	Cihelní P1 s.r.o., Cimburkova 730/27, Praha 3 - 130 00 Žižkov IČO: 098 30 847
MÍSTO STAVBY:	p.č. 2135/2, k.ú. Moravská Ostrava (713520) Cihelní ulice 2588/87, Moravská Ostrava

AKCE: **PASPORT STAVBY - JINÁ STAVBA PRO BYDLENÍ "D" CIHELNÍ ULICE 2588/87**	ČÍSLO ZAKÁZKY:	
	DATUM: 06/2022	
	STUPEŇ: PASPORT	
	MĚŘÍTKO: 1:50	
OBSAH: **PŮDORYS PODKROVÍ**	PŘÍLOHA: D.1.6	PARÉ

PŮDORYS SUTERÉN:

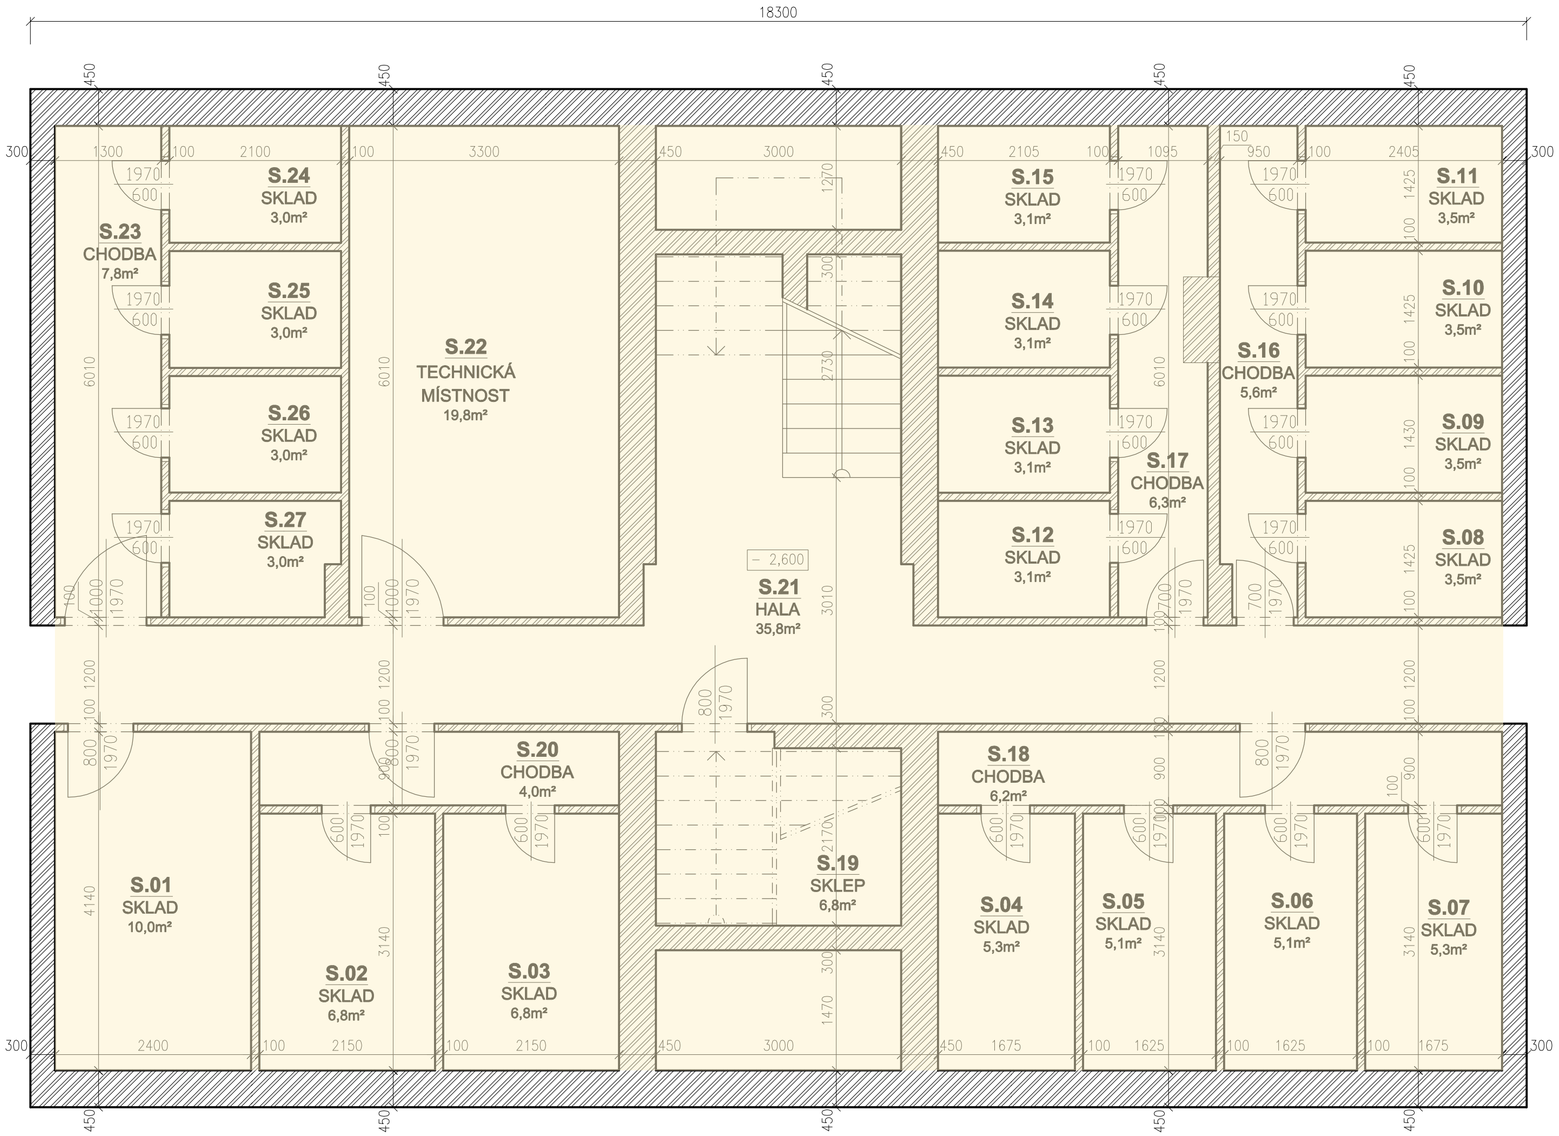

LEGENDA MÍSTNOSTÍ SUTERÉN:

OZN.	NÁZEV PRVKU	PLOCHA [m2]	PODLAHA	STĚNY	STROP
S.01	SKLAD	10,0	betonová podlaha	VC omítka+malba	VC omítka+malba
S.02	SKLAD	6,8	betonová podlaha	VC omítka+malba	VC omítka+malba
S.03	SKLAD	6,8	betonová podlaha	VC omítka+malba	VC omítka+malba
S.04	SKLAD	5,3	betonová podlaha	VC omítka+malba	VC omítka+malba
S.05	SKLAD	5,1	betonová podlaha	VC omítka+malba	VC omítka+malba
S.06	SKLAD	5,1	betonová podlaha	VC omítka+malba	VC omítka+malba
S.07	SKLAD	5,3	betonová podlaha	VC omítka+malba	VC omítka+malba
S.08	SKLAD	3,5	betonová podlaha	VC omítka+malba	VC omítka+malba
S.09	SKLAD	3,5	betonová podlaha	VC omítka+malba	VC omítka+malba
S.10	SKLAD	3,5	betonová podlaha	VC omítka+malba	VC omítka+malba
S.11	SKLAD	3,5	betonová podlaha	VC omítka+malba	VC omítka+malba
S.12	SKLAD	3,1	betonová podlaha	VC omítka+malba	VC omítka+malba
S.13	SKLAD	3,1	betonová podlaha	VC omítka+malba	VC omítka+malba
S.14	SKLAD	3,1	betonová podlaha	VC omítka+malba	VC omítka+malba
S.15	SKLAD	3,1	betonová podlaha	VC omítka+malba	VC omítka+malba
S.16	CHODBA	5,6	betonová podlaha	VC omítka+malba	VC omítka+malba
S.17	CHODBA	6,3	betonová podlaha	VC omítka+malba	VC omítka+malba
S.18	CHODBA	6,2	betonová podlaha	VC omítka+malba	VC omítka+malba
S.19	SKLEP	6,8	betonová podlaha	VC omítka+malba	VC omítka+malba
S.20	CHODBA	4,0	betonová podlaha	VC omítka+malba	VC omítka+malba
S.21	HALA	35,8	betonová podlaha	VC omítka+malba	VC omítka+malba
S.22	TECHNICKÁ MÍST.	19.8	betonová podlaha	VC omítka+malba	VC omítka+malba
S.23	CHODBA	7.8	betonová podlaha	VC omítka+malba	VC omítka+malba
S.24	SKLAD	3.0	betonová podlaha	VC omítka+malba	VC omítka+malba
S.25	SKLAD	3.0	betonová podlaha	VC omítka+malba	VC omítka+malba
S.26	SKLAD	3.0	betonová podlaha	VC omítka+malba	VC omítka+malba
S.27	SKLAD	3.0	betonová podlaha	VC omítka+malba	VC omítka+malba
CELKEM SUTERÉN		175.1			

SEVER

DŮM "E"

±0,000 = 212,700 m.n.m.

VYPRACOVAL:	Tereza Taterová
KONTROLOVAL:	Ing. Vojtěch Müller
ZODPOVĚDNÝ PROJEKTANT:	Ing. Vojtěch Müller
GENRÁLNÍ PROJEKTANT:	Gold Coast Construction s.r.o., Krolmusova 491/28, Praha 6 - 163 00, IČO: 087 50 645
INVESTOR:	Cihelní P1 s.r.o., Cimburkova 730/27, Praha 3 - 130 00 Žižkov IČO: 098 30 847
MÍSTO STAVBY:	p.č. 2134/3, k.ú. Moravská Ostrava (713520) Cihelní ulice 2597/89, Moravská Ostrava

AKCE: **PASPORT STAVBY - BYTOVÝ DŮM "E" CIHELNÍ ULICE 2597/89**	ČÍSLO ZAKÁZKY:	
	DATUM:	05/2022
	STUPEŇ:	PASPORT
	MĚŘÍTKO:	1:50
OBSAH: **PŮDORYS SUTERÉNU**	PŘÍLOHA:	PARÉ
	D.1.1	

PŮDORYS 1NP:

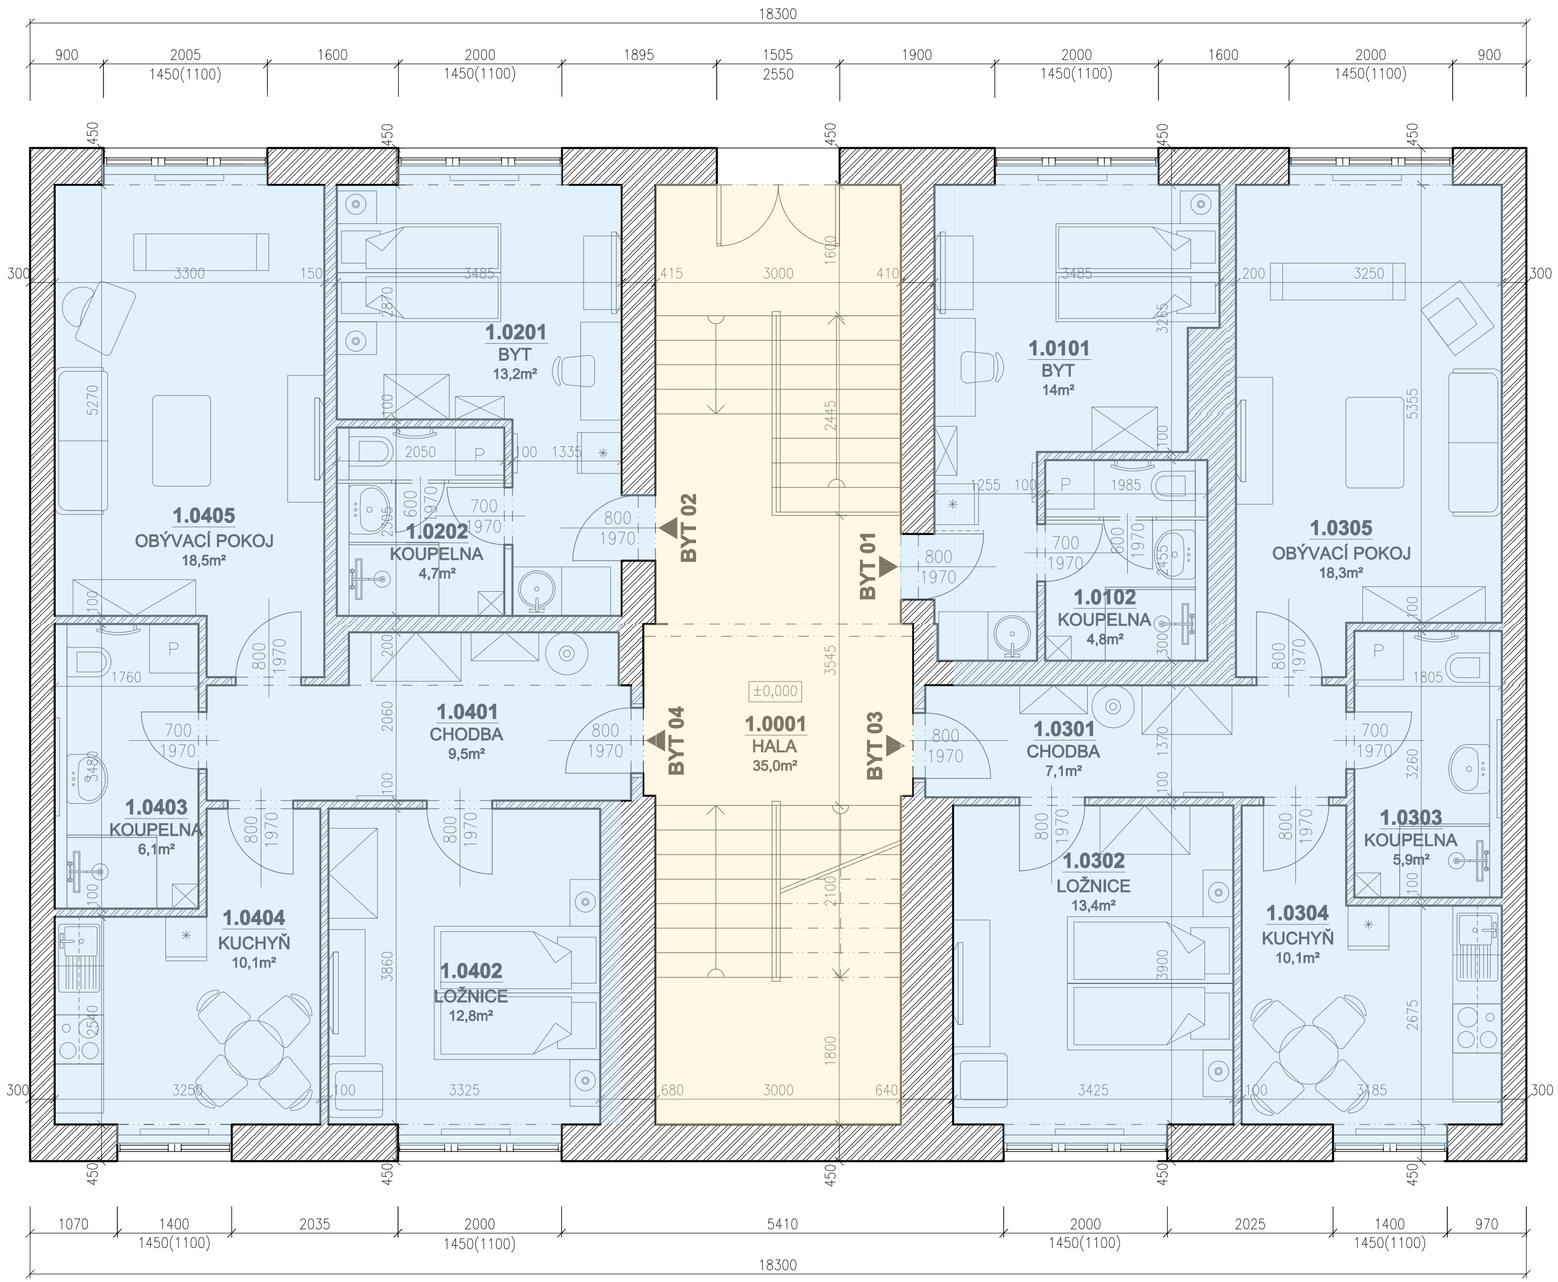

LEGENDA MÍSTNOSTÍ 1NP:

	OZN.	NÁZEV PRVKU	PLOCHA [m2]	PODLAHA	STĚNY	STROP
	1.0001	HALA	35,0	terasso	VC omítka+malba	VC omítka+malba
BYT 01	1.0101	BYT	14	vinyl tl. 7mm	VC omítka+malba	VC omítka+malba
	1.0102	KOUPELNA	4,8	keramická dlažba	ker. obklad V=2,4	VC omítka+malba
	CELKEM BYT 01		18,8			
BYT 02	1.0201	BYT	13,2	vinyl tl. 7mm	VC omítka+malba	VC omítka+malba
	1.0202	KOUPELNA	4,7	keramická dlažba	ker. obklad V=2,4	VC omítka+malba
	CELKEM BYT 02		17,9			
BYT 03	1.0301	CHODBA	7,1	vinyl tl. 7mm	VC omítka+malba	VC omítka+malba
	1.0302	LOŽNICE	13,4	vinyl tl. 7mm	VC omítka+malba	VC omítka+malba
	1.0303	KOUPELNA	5,9	keramická dlažba	ker. obklad V=2,4	VC omítka+malba
	1.0304	KUCHYŇ	10,1	vinyl tl. 7mm	VC omítka+malba	VC omítka+malba
	1.0305	OBÝVACÍ POKOJ	18,3	vinyl tl. 7mm	VC omítka+malba	VC omítka+malba
	CELKEM BYT 03		54,8			
BYT 04	1.0401	CHODBA	9,5	vinyl tl. 7mm	VC omítka+malba	VC omítka+malba
	1.0402	LOŽNICE	12,8	vinyl tl. 7mm	VC omítka+malba	VC omítka+malba
	1.0403	KOUPELNA	6,1	keramická dlažba	ker. obklad V=2,4	VC omítka+malba
	1.0404	KUCHYŇ	10,1	vinyl tl. 7mm	VC omítka+malba	VC omítka+malba
	1.0405	OBÝVACÍ POKOJ	18,5	vinyl tl. 7mm	VC omítka+malba	VC omítka+malba
	CELKEM BYT 04		57			

SEVER

DŮM "E"

±0,000 = 212,700 m.n.m.

VYPRACOVAL:	Tereza Taterová
KONTROLOVAL:	Ing. Vojtěch Müller
ZODPOVĚDNÝ PROJEKTANT:	Ing. Vojtěch Müller
GENRÁLNÍ PROJEKTANT:	Gold Coast Construction s.r.o., Krolmusova 491/28, Praha 6 - 163 00, IČO: 087 50 645
INVESTOR:	Cihelní P1 s.r.o., Cimburkova 730/27, Praha 3 - 130 00 Žižkov IČO: 098 30 847
MÍSTO STAVBY:	p.č. 2134/3, k.ú. Moravská Ostrava (713520) Cihelní ulice 2597/89, Moravská Ostrava

AKCE: **PASPORT STAVBY - BYTOVÝ DŮM "E" CIHELNÍ ULICE 2597/89**	ČÍSLO ZAKÁZKY:	
	DATUM: 05/2022	
	STUPEŇ: PASPORT	
	MĚŘÍTKO: 1:50	
OBSAH: **PŮDORYS 1NP**	PŘÍLOHA: **D.1.2**	PARÉ

PŮDORYS 3NP:

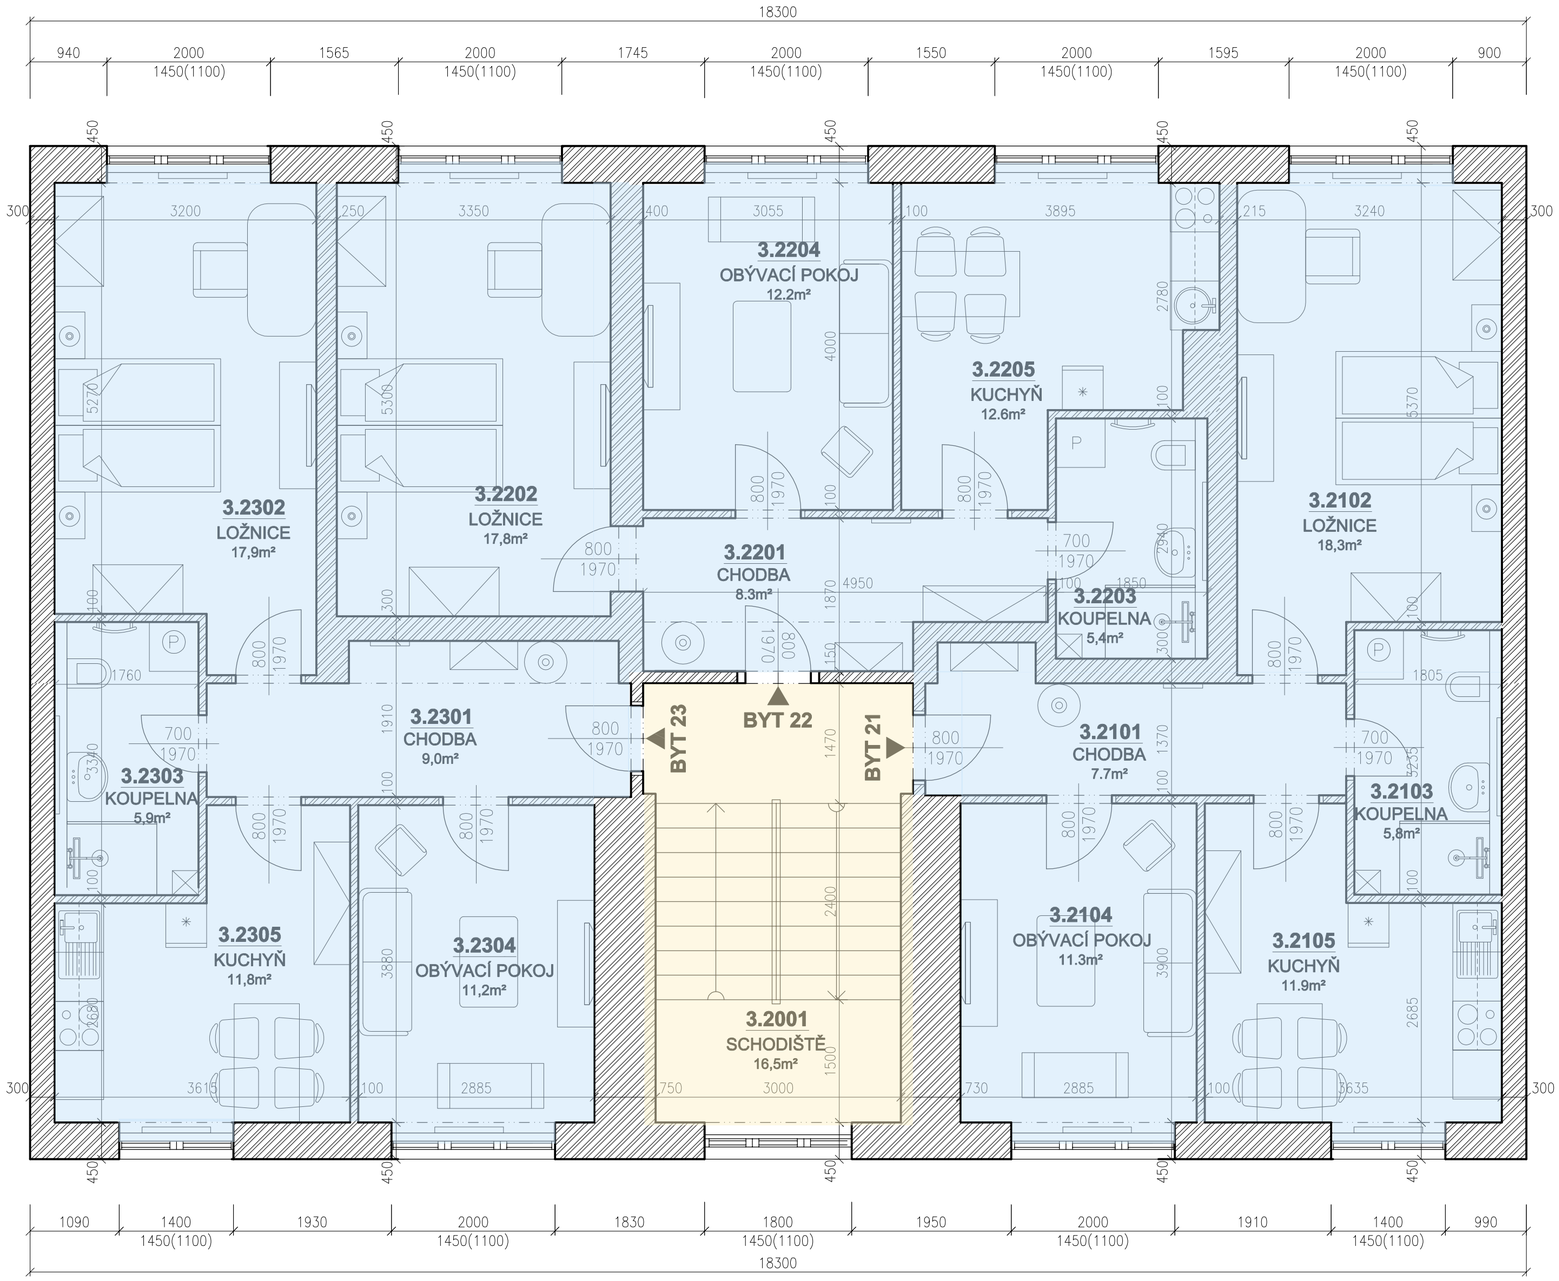

LEGENDA MÍSTNOSTÍ 3NP:

	OZN.	NÁZEV PRVKU	PLOCHA [m2]	PODLAHA	STĚNY	STROP
	3.2001	SCHODIŠTĚ	16,5	terasso	VC omítka+malba	VC omítka+malba
BYT 21	3.2101	CHODBA	7.7	vinyl tl. 7mm	VC omítka+malba	VC omítka+malba
	3.2102	LOŽNICE	18,3	vinyl tl. 7mm	VC omítka+malba	VC omítka+malba
	3.2103	KOUPELNA	5,8	keramická dlažba	ker. obklad V=2,4	VC omítka+malba
	3.2104	OBÝVACÍ POKOJ	11.3	vinyl tl. 7mm	VC omítka+malba	VC omítka+malba
	3.2105	KUCHYŇ	11.9	vinyl tl. 7mm	VC omítka+malba	VC omítka+malba
	CELKEM BYT 21		55,0			
BYT 22	3.2201	CHODBA	8.3	vinyl tl. 7mm	VC omítka+malba	VC omítka+malba
	3.2202	LOŽNICE	17,8	vinyl tl. 7mm	VC omítka+malba	VC omítka+malba
	3.2203	KOUPELNA	5,4	keramická dlažba	ker. obklad V=2,4	VC omítka+malba
	3.2204	OBÝVACÍ POKOJ	12.2	vinyl tl. 7mm	VC omítka+malba	VC omítka+malba
	3.2205	KUCHYŇ	12.6	vinyl tl. 7mm	VC omítka+malba	VC omítka+malba
	CELKEM BYT 22		56.3			
BYT 23	3.2301	CHODBA	9.0	vinyl tl. 7mm	VC omítka+malba	VC omítka+malba
	3.2302	LOŽNICE	17,9	vinyl tl. 7mm	VC omítka+malba	VC omítka+malba
	3.2303	KOUPELNA	5,9	keramická dlažba	ker. obklad V=2,4	VC omítka+malba
	3.2304	OBÝVACÍ POKOJ	11.2	vinyl tl. 7mm	VC omítka+malba	VC omítka+malba
	3.2305	KUCHYŇ	11.8	vinyl tl. 7mm	VC omítka+malba	VC omítka+malba
	CELKEM BYT 23		55.8			

SEVER

DŮM "E"

±0,000 = 212,700 m.n.m.

VYPRACOVAL:	Tereza Taterová
KONTROLOVAL:	Ing. Vojtěch Müller
ZODPOVĚDNÝ PROJEKTANT:	Ing. Vojtěch Müller
GENRÁLNÍ PROJEKTANT:	Gold Coast Construction s.r.o., Krolmusova 491/28, Praha 6 - 163 00, IČO: 087 50 645
INVESTOR:	Cihelní P1 s.r.o., Cimburkova 730/27, Praha 3 - 130 00 Žižkov IČO: 098 30 847
MÍSTO STAVBY:	p.č. 2134/3, k.ú. Moravská Ostrava (713520) Cihelní ulice 2597/89, Moravská Ostrava

AKCE: **PASPORT STAVBY - BYTOVÝ DŮM "E" CIHELNÍ ULICE 2597/89**	ČÍSLO ZAKÁZKY:	
	DATUM: 05/2022	
	STUPEŇ: PASPORT	
	MĚŘÍTKO: 1:50	
OBSAH: **PŮDORYS 3NP**	PŘÍLOHA: **D.1.4**	PARÉ

PŮDORYS 4NP:

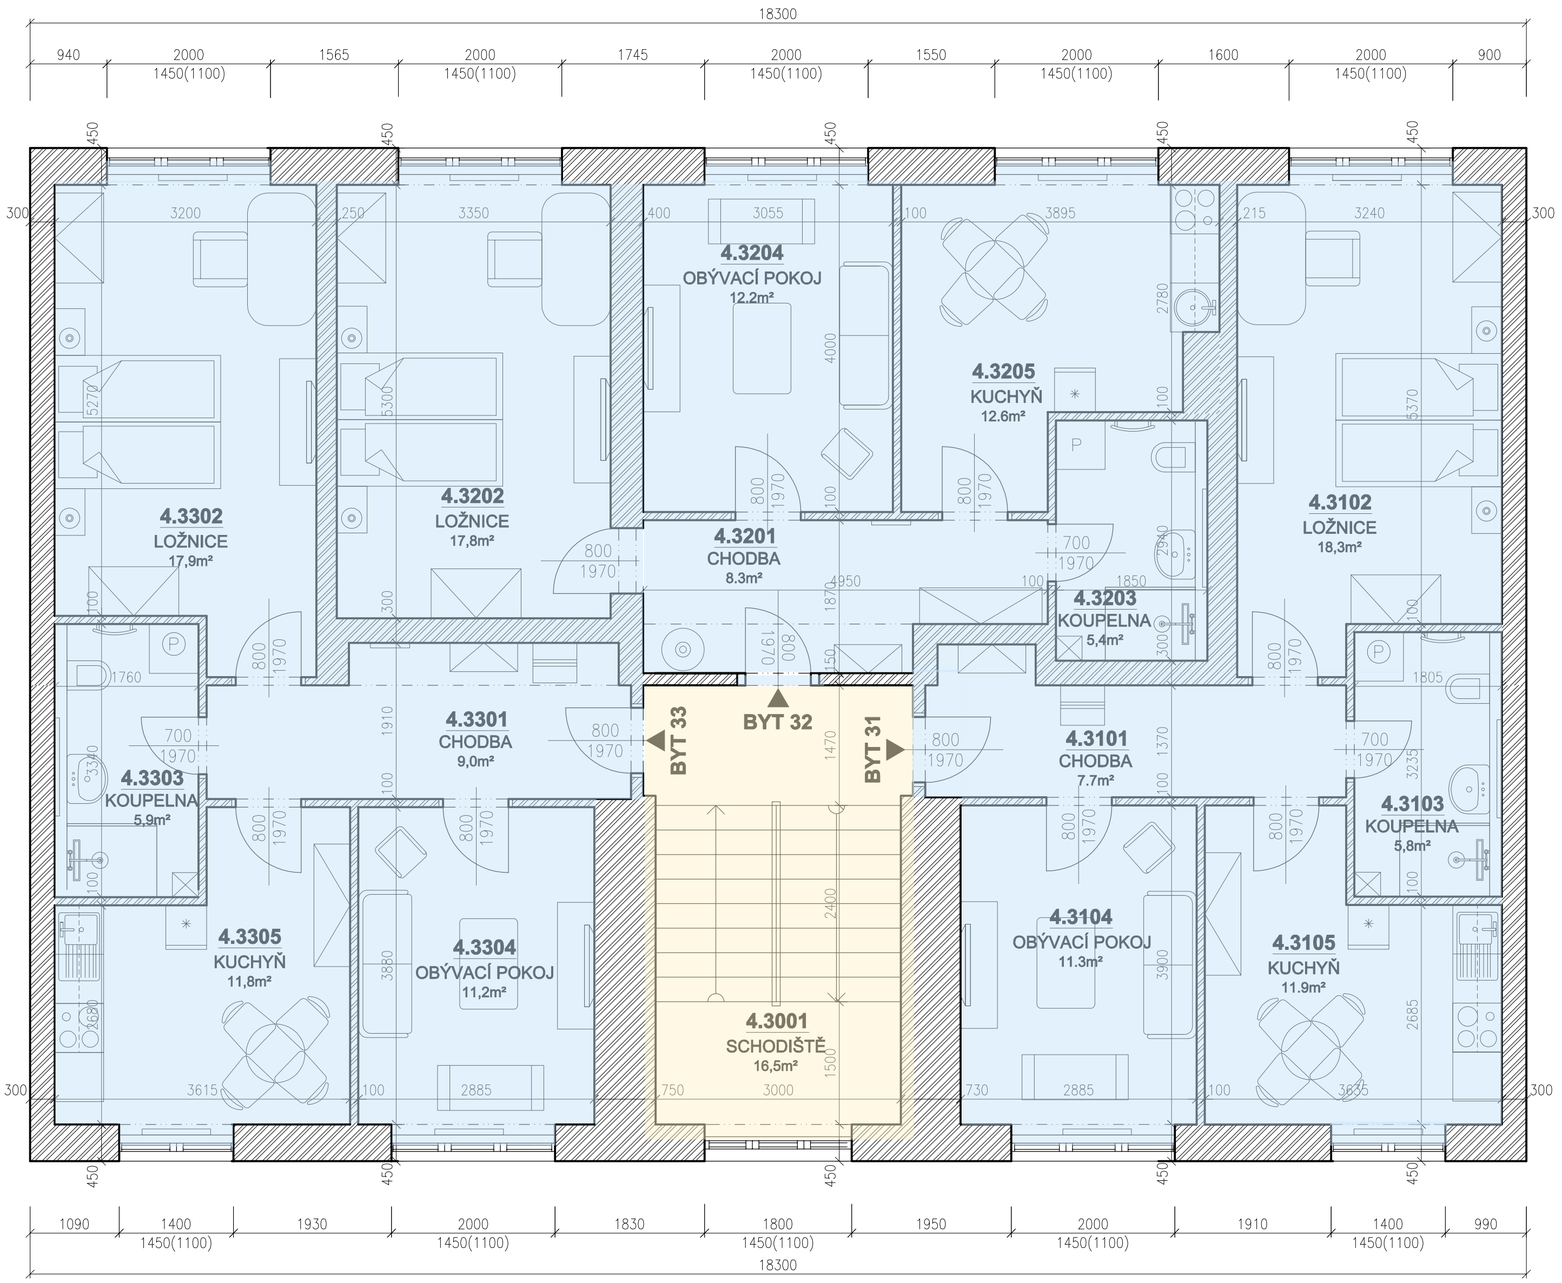

LEGENDA MÍSTNOSTÍ 4NP:

	OZN.	NÁZEV PRVKU	PLOCHA [m2]	PODLAHA	STĚNY	STROP
	4.3001	SCHODIŠTĚ	16,5	terasso	VC omítka+malba	VC omítka+malba
BYT 31	4.3101	CHODBA	7.7	vinyl tl. 7mm	VC omítka+malba	VC omítka+malba
	4.3102	LOŽNICE	18,3	vinyl tl. 7mm	VC omítka+malba	VC omítka+malba
	4.3103	KOUPELNA	5,8	keramická dlažba	ker. obklad V=2,4	VC omítka+malba
	4.3104	OBÝVACÍ POKOJ	11.3	vinyl tl. 7mm	VC omítka+malba	VC omítka+malba
	4.3105	KUCHYŇ	11.9	vinyl tl. 7mm	VC omítka+malba	VC omítka+malba
	CELKEM BYT 31		55,0			
BYT 32	4.3201	CHODBA	8.3	vinyl tl. 7mm	VC omítka+malba	VC omítka+malba
	4.3202	LOŽNICE	17,8	vinyl tl. 7mm	VC omítka+malba	VC omítka+malba
	4.3203	KOUPELNA	5,4	keramická dlažba	ker. obklad V=2,4	VC omítka+malba
	4.3204	OBÝVACÍ POKOJ	12.2	vinyl tl. 7mm	VC omítka+malba	VC omítka+malba
	4.3205	KUCHYŇ	12.6	vinyl tl. 7mm	VC omítka+malba	VC omítka+malba
	CELKEM BYT 32		56.3			
BYT 33	4.3301	CHODBA	9.0	vinyl tl. 7mm	VC omítka+malba	VC omítka+malba
	4.3302	LOŽNICE	17,9	vinyl tl. 7mm	VC omítka+malba	VC omítka+malba
	4.3303	KOUPELNA	5,9	keramická dlažba	ker. obklad V=2,4	VC omítka+malba
	4.3304	OBÝVACÍ POKOJ	11.2	vinyl tl. 7mm	VC omítka+malba	VC omítka+malba
	4.3305	KUCHYŇ	11.8	vinyl tl. 7mm	VC omítka+malba	VC omítka+malba
	CELKEM BYT 33		55.8			

SEVER

DŮM "E"

±0,000 = 212,700 m.n.m.

VYPRACOVAL:	Tereza Taterová
KONTROLOVAL:	Ing. Vojtěch Müller
ZODPOVĚDNÝ PROJEKTANT:	Ing. Vojtěch Müller
GENRÁLNÍ PROJEKTANT:	Gold Coast Construction s.r.o., Krolmusova 491/28, Praha 6 - 163 00, IČO: 087 50 645
INVESTOR:	Cihelní P1 s.r.o., Cimburkova 730/27, Praha 3 - 130 00 Žižkov IČO: 098 30 847
MÍSTO STAVBY:	p.č. 2134/3, k.ú. Moravská Ostrava (713520) Cihelní ulice 2597/89, Moravská Ostrava

AKCE: **PASPORT STAVBY - BYTOVÝ DŮM "E" CIHELNÍ ULICE 2597/89**	ČÍSLO ZAKÁZKY:	
	DATUM:	05/2022
	STUPEŇ:	PASPORT
	MĚŘÍTKO:	1:50
OBSAH: **PŮDORYS 4NP**	PŘÍLOHA: **D.1.5**	PARÉ

PŮDORYS 2NP:

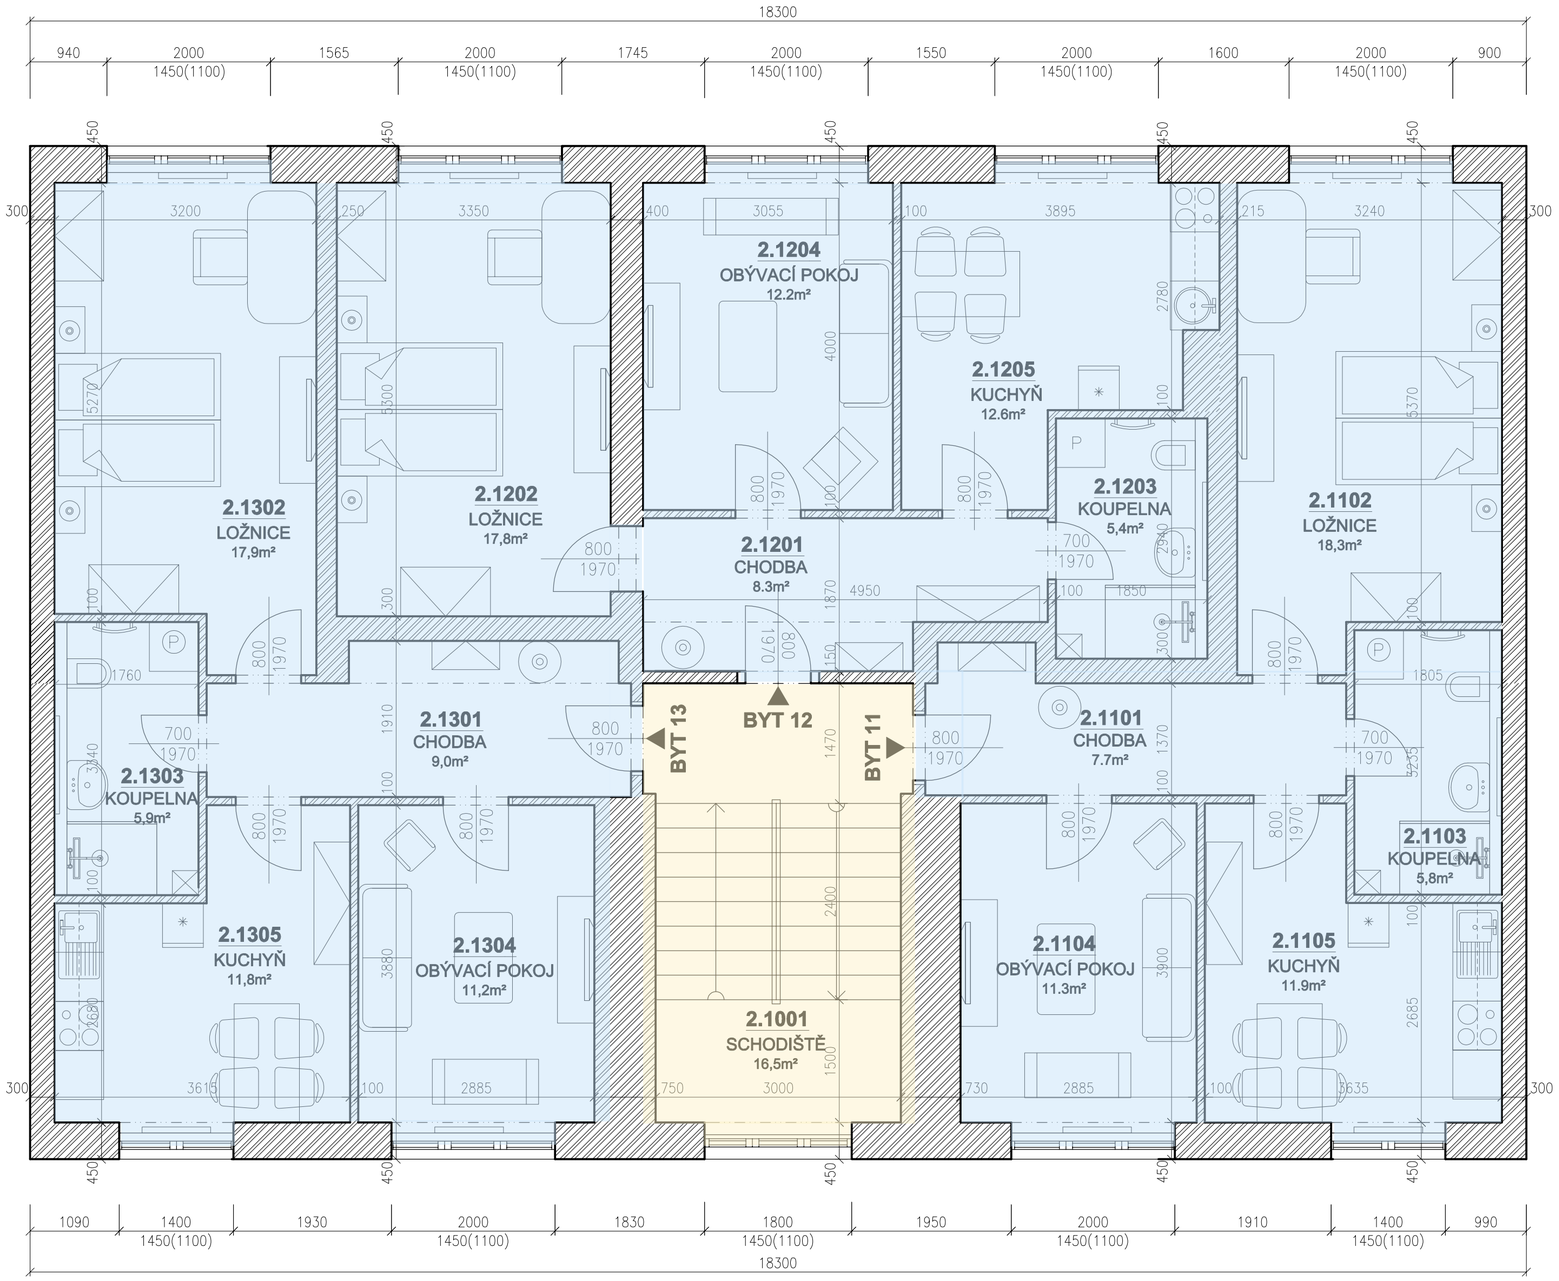

LEGENDA MÍSTNOSTÍ 2NP:

	OZN.	NÁZEV PRVKU	PLOCHA [m2]	PODLAHA	STĚNY	STROP
	2.1001	SCHODIŠTĚ	16,5	terasso	VC omítka+malba	VC omítka+malba
BYT 11	2.1101	CHODBA	7.7	vinyl tl. 7mm	VC omítka+malba	VC omítka+malba
	2.1102	LOŽNICE	18,3	vinyl tl. 7mm	VC omítka+malba	VC omítka+malba
	2.1103	KOUPELNA	5,8	keramická dlažba	ker. obklad V=2,4	VC omítka+malba
	2.1104	OBÝVACÍ POKOJ	11.3	vinyl tl. 7mm	VC omítka+malba	VC omítka+malba
	2.1105	KUCHYŇ	11.9	vinyl tl. 7mm	VC omítka+malba	VC omítka+malba
	CELKEM BYT 11		55,0			
BYT 12	2.1201	CHODBA	8.3	vinyl tl. 7mm	VC omítka+malba	VC omítka+malba
	2.1202	LOŽNICE	17,8	vinyl tl. 7mm	VC omítka+malba	VC omítka+malba
	2.1203	KOUPELNA	5,4	keramická dlažba	ker. obklad V=2,4	VC omítka+malba
	2.1204	OBÝVACÍ POKOJ	12.2	vinyl tl. 7mm	VC omítka+malba	VC omítka+malba
	2.1205	KUCHYŇ	12.6	vinyl tl. 7mm	VC omítka+malba	VC omítka+malba
	CELKEM BYT 12		56.3			
BYT 13	2.1301	CHODBA	9.0	vinyl tl. 7mm	VC omítka+malba	VC omítka+malba
	2.1302	LOŽNICE	17,9	vinyl tl. 7mm	VC omítka+malba	VC omítka+malba
	2.1303	KOUPELNA	5,9	keramická dlažba	ker. obklad V=2,4	VC omítka+malba
	2.1304	OBÝVACÍ POKOJ	11.2	vinyl tl. 7mm	VC omítka+malba	VC omítka+malba
	2.1305	KUCHYŇ	11.8	vinyl tl. 7mm	VC omítka+malba	VC omítka+malba
	CELKEM BYT 13		55.8			

SEVER

DŮM "E"

±0,000 = 212,700 m.n.m.

VYPRACOVAL:	Tereza Taterová
KONTROLOVAL:	Ing. Vojtěch Müller
ZODPOVĚDNÝ PROJEKTANT:	Ing. Vojtěch Müller
GENRÁLNÍ PROJEKTANT:	Gold Coast Construction s.r.o., Krolmusova 491/28, Praha 6 - 163 00, IČO: 087 50 645
INVESTOR:	Cihelní P1 s.r.o., Cimburkova 730/27, Praha 3 - 130 00 Žižkov IČO: 098 30 847
MÍSTO STAVBY:	p.č. 2134/3, k.ú. Moravská Ostrava (713520) Cihelní ulice 2597/89, Moravská Ostrava

AKCE: **PASPORT STAVBY - BYTOVÝ DŮM "E" CIHELNÍ ULICE 2597/89**	ČÍSLO ZAKÁZKY:	
	DATUM: 05/2022	
	STUPEŇ: PASPORT	
	MĚŘÍTKO: 1:50	
OBSAH: **PŮDORYS 2NP**	PŘÍLOHA: **D.1.3**	PARÉ

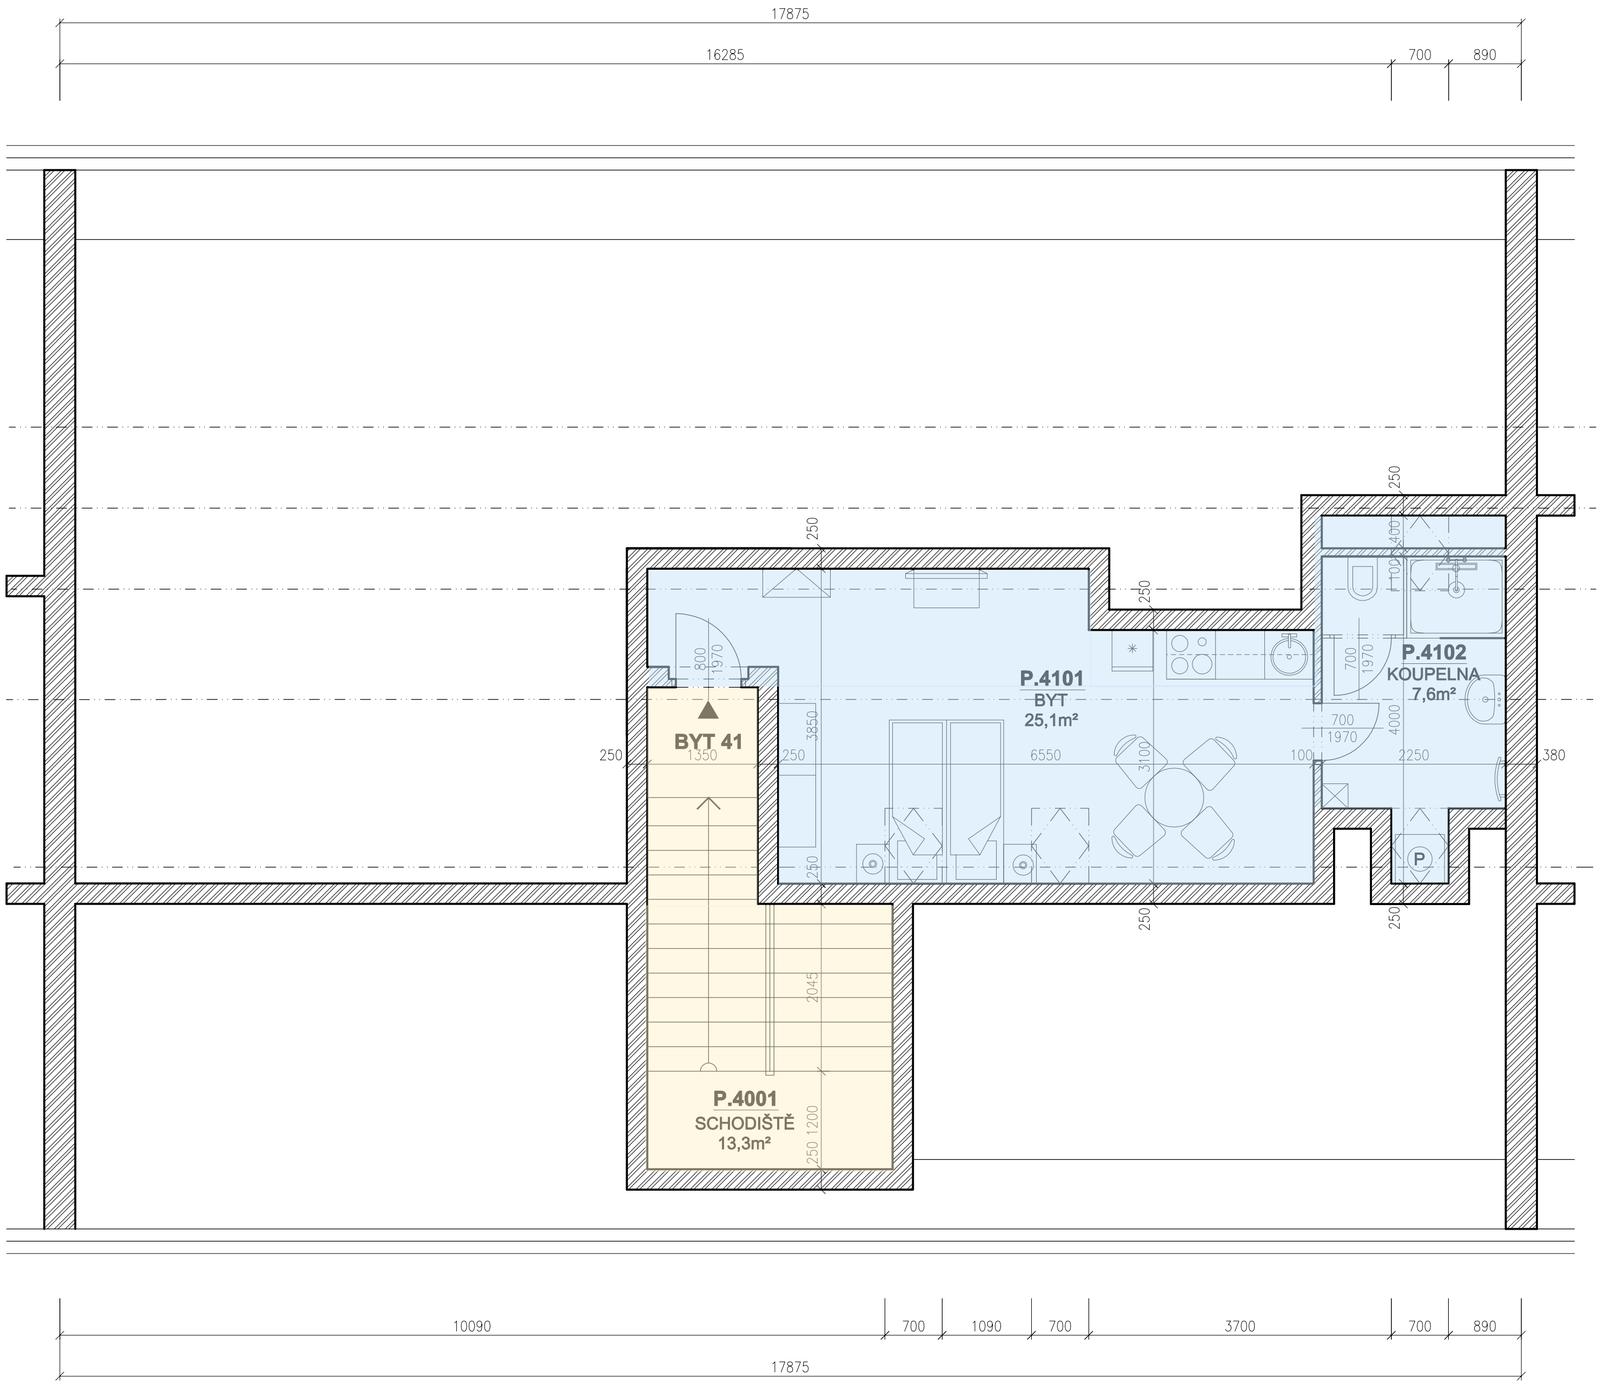

LEGENDA MÍSTNOSTÍ PODKROVÍ:

	OZN.	NÁZEV PRVKU	PLOCHA [m2]	PODLAHA	STĚNY	STROP
	P.4001	SCHODIŠTĚ	13,3	terasso	VC omítka+malba	VC omítka+malba
BYT 41	P.4101	BYT	25,1	vinyl tl. 7mm	VC omítka+malba	VC omítka+malba
	P.4102	KOUPELNA	7.6	keramická dlažba	ker. obklad V=2,4	VC omítka+malba
	CELKEM BYT 41		32,7			

SEVER

DŮM "E"

±0,000 = 212,700 m.n.m.

VYPRACOVAL:	Tereza Taterová	
KONTROLOVAL:	Ing. Vojtěch Müller	
ZODPOVĚDNÝ PROJEKTANT:	Ing. Vojtěch Müller	
GENRÁLNÍ PROJEKTANT:	Gold Coast Construction s.r.o., Krolmusova 491/28, Praha 6 - 163 00, IČO: 087 50 645	
INVESTOR:	Cihelní P1 s.r.o., Cimburkova 730/27, Praha 3 - 130 00 Žižkov IČO: 098 30 847	
MÍSTO STAVBY:	p.č. 2134/3, k.ú. Moravská Ostrava (713520) Cihelní ulice 2597/89, Moravská Ostrava	

AKCE: **PASPORT STAVBY - BYTOVÝ DŮM "E" CIHELNÍ ULICE 2597/89**	ČÍSLO ZAKÁZKY:	
	DATUM: 05/2022	
	STUPEŇ: PASPORT	
	MĚŘÍTKO: 1:50	
OBSAH: **PŮDORYS PODKROVÍ**	PŘÍLOHA: D.1.6	PARÉ

PŮDORYS SUTERÉN:

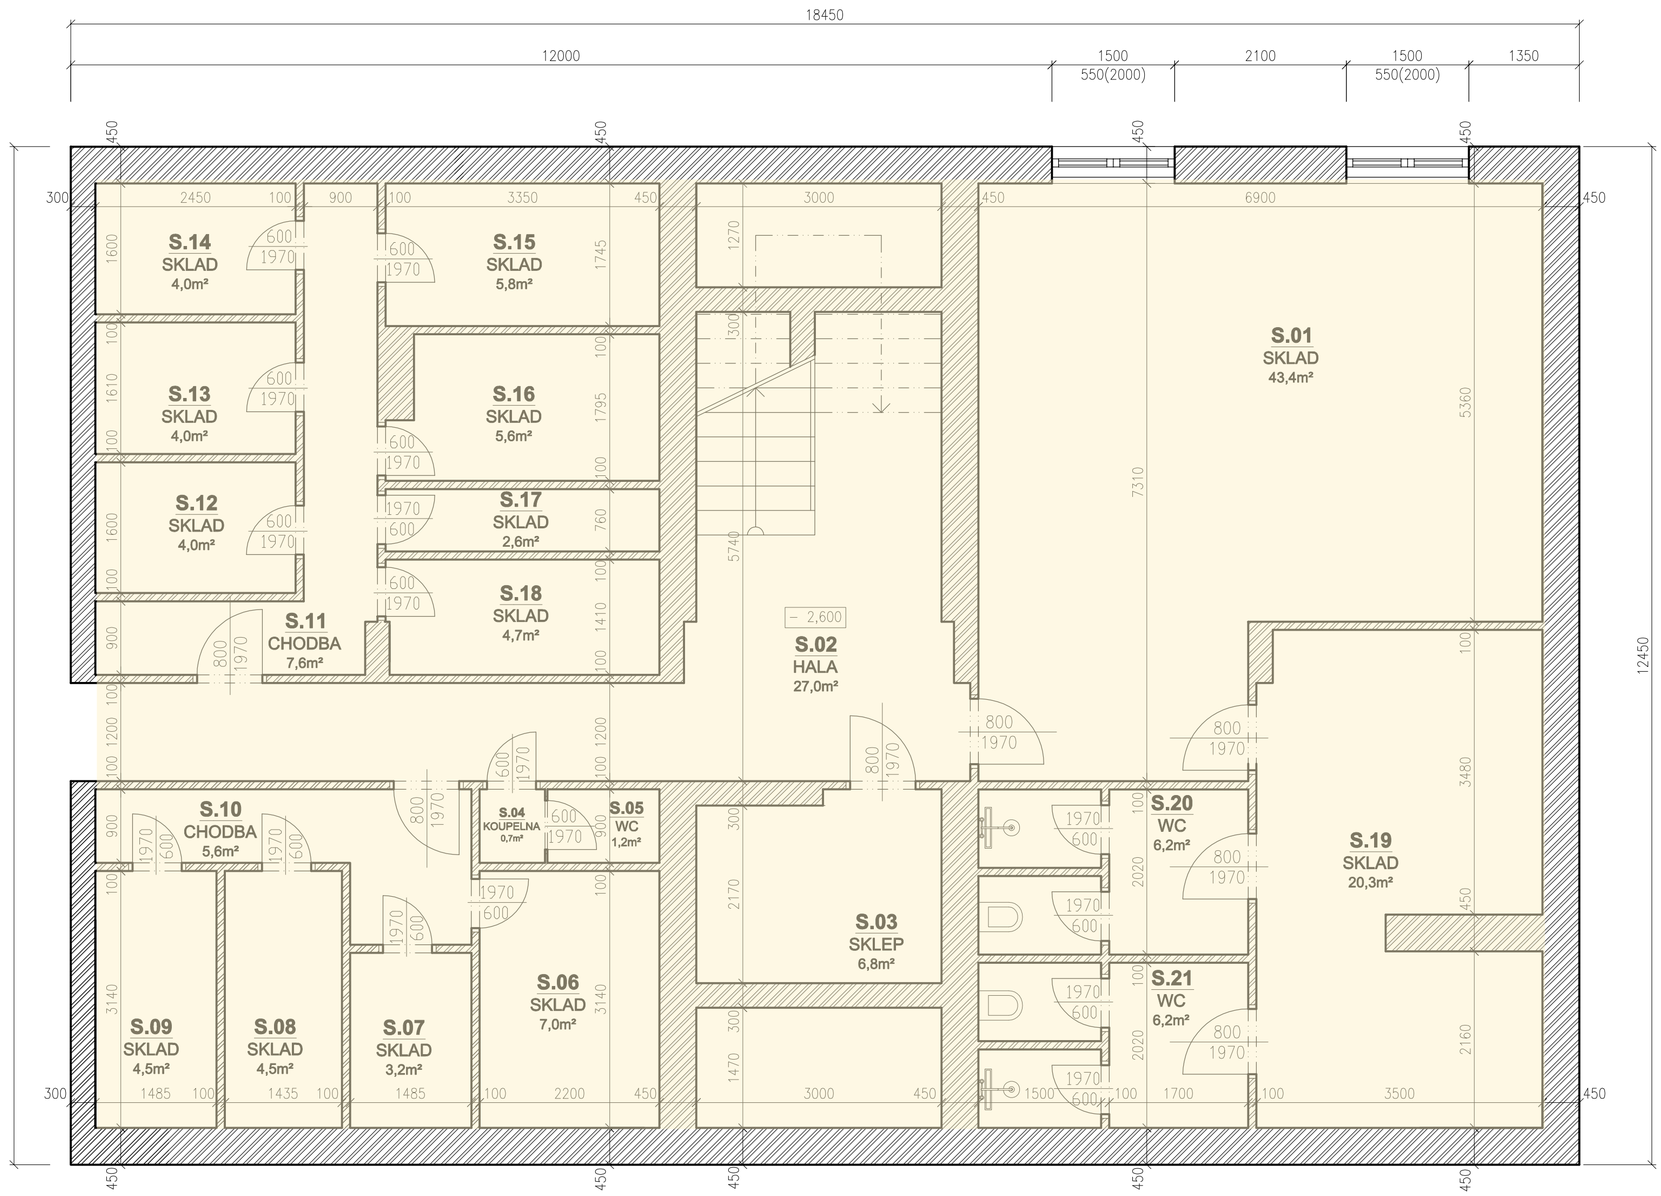

LEGENDA MÍSTNOSTÍ SUTERÉN:

OZN.	NÁZEV PRVKU	PLOCHA [m2]	PODLAHA	STĚNY	STROP
S.01	SKLAD	43.4	betonová podlaha	VC omítka+malba	VC omítka+malba
S.02	HALA	27,0	betonová podlaha	VC omítka+malba	VC omítka+malba
S.03	SKLEP	6,8	betonová podlaha	VC omítka+malba	VC omítka+malba
S.04	WC	0,7	betonová podlaha	VC omítka+malba	VC omítka+malba
S.05	TOALETA	1,2	betonová podlaha	VC omítka+malba	VC omítka+malba
S.06	SKLAD	7,0	betonová podlaha	VC omítka+malba	VC omítka+malba
S.07	SKLAD	3,2	betonová podlaha	VC omítka+malba	VC omítka+malba
S.08	SKLAD	4,5	betonová podlaha	VC omítka+malba	VC omítka+malba
S.09	SKLAD	4,5	betonová podlaha	VC omítka+malba	VC omítka+malba
S.10	SKLAD	5,6	betonová podlaha	VC omítka+malba	VC omítka+malba
S.11	CHODBA	7,6	betonová podlaha	VC omítka+malba	VC omítka+malba
S.12	SKLAD	4,0	betonová podlaha	VC omítka+malba	VC omítka+malba
S.13	SKLAD	4,0	betonová podlaha	VC omítka+malba	VC omítka+malba
S.14	SKLAD	4,0	betonová podlaha	VC omítka+malba	VC omítka+malba
S.15	SKLAD	5,8	betonová podlaha	VC omítka+malba	VC omítka+malba
S.16	SKLAD	5,6	betonová podlaha	VC omítka+malba	VC omítka+malba
S.17	SKLAD	2,6	betonová podlaha	VC omítka+malba	VC omítka+malba
S.18	SKLAD	4,7	betonová podlaha	VC omítka+malba	VC omítka+malba
S.19	SKLAD	20,3	betonová podlaha	VC omítka+malba	VC omítka+malba
S.20	WC	6.2	betonová podlaha	VC omítka+malba	VC omítka+malba
S.21	WC	6.2	betonová podlaha	VC omítka+malba	VC omítka+malba
CELKEM SUTERÉN		174.7			

SEVER

DŮM "F"

±0,000 = 212,700 m.n.m.

VYPRACOVAL:	Tereza Taterová
KONTROLOVAL:	Ing. Vojtěch Müller
ZODPOVĚDNÝ PROJEKTANT:	Ing. Vojtěch Müller
GENRÁLNÍ PROJEKTANT:	Gold Coast Construction s.r.o., Krolmusova 491/28, Praha 6 - 163 00, IČO: 087 50 645
INVESTOR:	Cihelní P1 s.r.o., Cimburkova 730/27, Praha 3 - 130 00 Žižkov IČO: 098 30 847
MÍSTO STAVBY:	p.č. 2134/2, k.ú. Moravská Ostrava (713520) Cihelní ulice 2674/91, Moravská Ostrava

AKCE: **PASPORT STAVBY - BYTOVÝ DŮM "F" CIHELNÍ ULICE 2674/91**	ČÍSLO ZAKÁZKY:	
	DATUM: 05/2022	
	STUPEŇ: PASPORT	
	MĚŘÍTKO: 1:50	
OBSAH: **PŮDORYS SUTERÉN**	PŘÍLOHA: D.1.1	PARÉ

PŮDORYS 1NP:

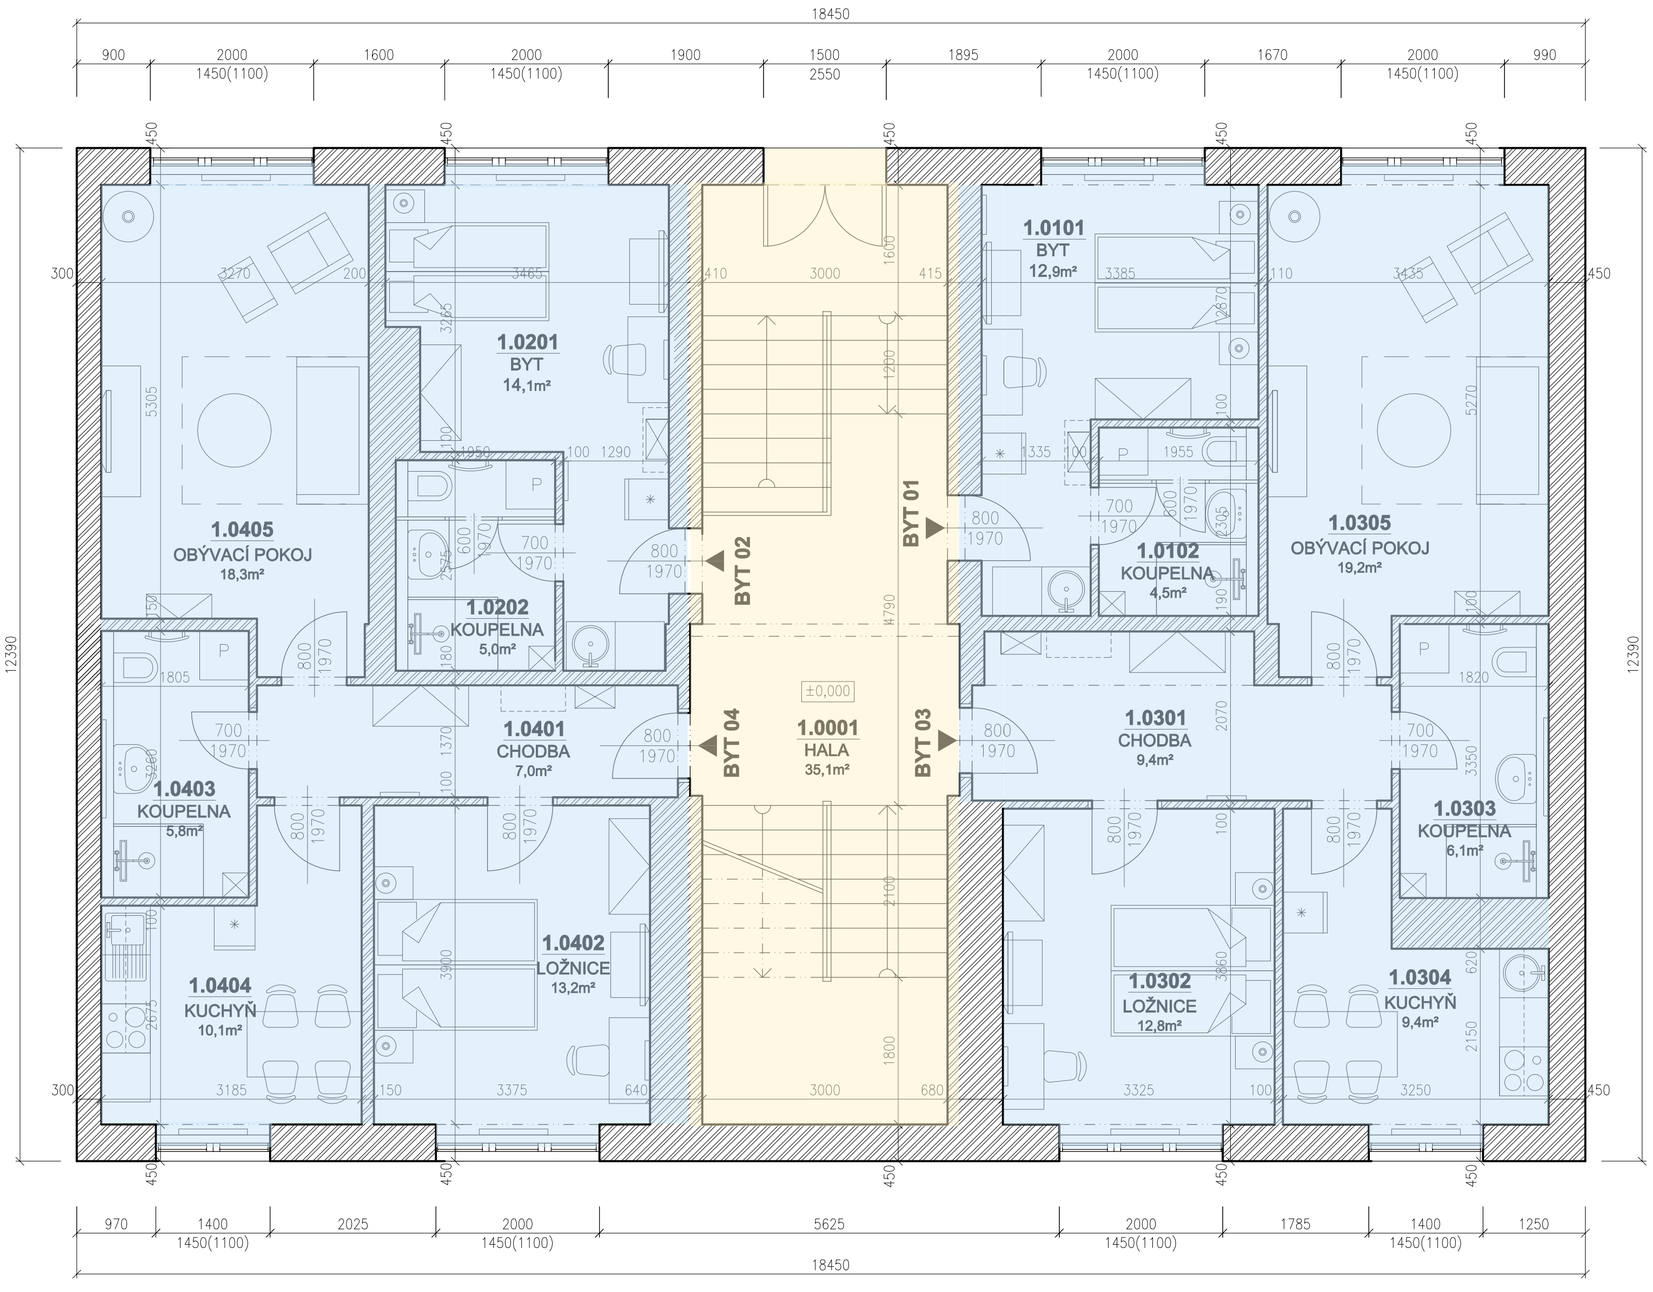

LEGENDA MÍSTNOSTÍ 1NP:

	OZN.	NÁZEV PRVKU	PLOCHA [m2]	PODLAHA	STĚNY	STROP
	1.0001	HALA	35,1	terasso	VC omítka+malba	VC omítka+malba
BYT 01	1.0101	BYT	12,9	vinyl tl. 7mm	VC omítka+malba	VC omítka+malba
	1.0102	KOUPELNA	4,5	keramická dlažba	ker. obklad V=2,4	VC omítka+malba
	CELKEM BYT 01		17,4			
BYT 02	1.0201	BYT	14,1	vinyl tl. 7mm	VC omítka+malba	VC omítka+malba
	1.0202	KOUPELNA	5,0	keramická dlažba	ker. obklad V=2,4	VC omítka+malba
	CELKEM BYT 02		19,0			
BYT 03	1.0301	CHODBA	9,4	vinyl tl. 7mm	VC omítka+malba	VC omítka+malba
	1.0302	LOŽNICE	12,8	vinyl tl. 7mm	VC omítka+malba	VC omítka+malba
	1.0303	KOUPELNA	6,1	keramická dlažba	ker. obklad V=2,4	VC omítka+malba
	1.0304	KUCHYŇ	9,4	vinyl tl. 7mm	VC omítka+malba	VC omítka+malba
	1.0305	OBÝVACÍ POKOJ	19,2	vinyl tl. 7mm	VC omítka+malba	VC omítka+malba
	CELKEM BYT 03		57,0			
BYT 04	1.0401	CHODBA	7,0	vinyl tl. 7mm	VC omítka+malba	VC omítka+malba
	1.0402	LOŽNICE	13,2	vinyl tl. 7mm	VC omítka+malba	VC omítka+malba
	1.0403	KOUPELNA	5,8	keramická dlažba	ker. obklad V=2,4	VC omítka+malba
	1.0404	KUCHYŇ	10,1	vinyl tl. 7mm	VC omítka+malba	VC omítka+malba
	1.0405	OBÝVACÍ POKOJ	18,3	vinyl tl. 7mm	VC omítka+malba	VC omítka+malba
	CELKEM BYT 04		54,4			

SEVER

DŮM "F"

±0,000 = 212,700 m.n.m.

VYPRACOVAL:	Tereza Taterová
KONTROLOVAL:	Ing. Vojtěch Müller
ZODPOVĚDNÝ PROJEKTANT:	Ing. Vojtěch Müller
GENRÁLNÍ PROJEKTANT:	Gold Coast Construction s.r.o., Krolmusova 491/28, Praha 6 - 163 00, IČO: 087 50 645
INVESTOR:	Cihelní P1 s.r.o., Cimburkova 730/27, Praha 3 - 130 00 Žižkov IČO: 098 30 847
MÍSTO STAVBY:	p.č. 2134/2, k.ú. Moravská Ostrava (713520) Cihelní ulice 2674/91, Moravská Ostrava

AKCE: **PASPORT STAVBY - BYTOVÝ DŮM "F" CIHELNÍ ULICE 2674/91**	ČÍSLO ZAKÁZKY:	
	DATUM:	05/2022
	STUPEŇ:	PASPORT
	MĚŘÍTKO:	1:50
OBSAH: **PŮDORYS 1NP**	PŘÍLOHA: **D.1.2**	PARÉ

PŮDORYS 2NP:

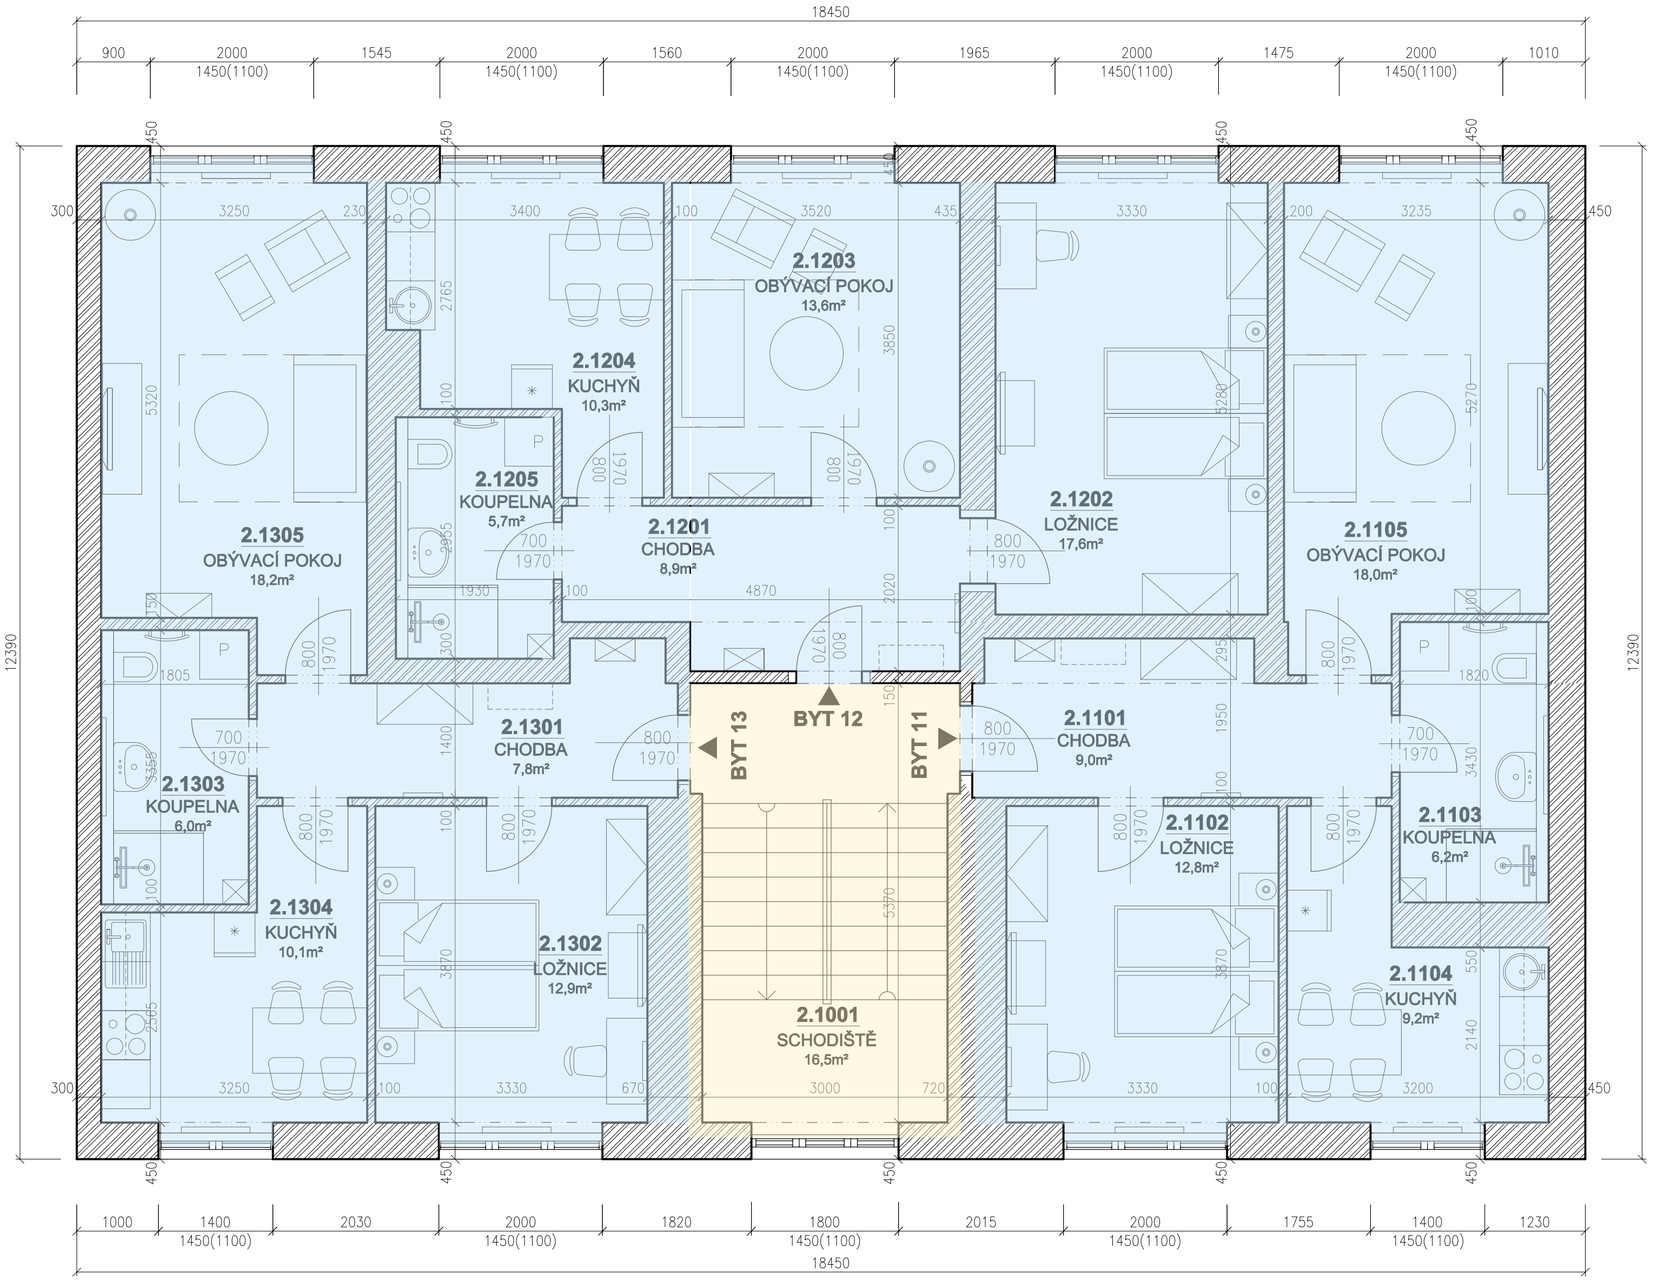

LEGENDA MÍSTNOSTÍ 2NP:

	OZN.	NÁZEV PRVKU	PLOCHA [m2]	PODLAHA	STĚNY	STROP
	2.1001	SCHODIŠTĚ	16,5	terasso	VC omítka+malba	VC omítka+malba
BYT 11	2.1101	CHODBA	9,0	vinyl tl. 7mm	VC omítka+malba	VC omítka+malba
	2.1102	LOŽNICE	12,8	vinyl tl. 7mm	VC omítka+malba	VC omítka+malba
	2.1103	KOUPELNA	6,2	keramická dlažba	ker. obklad V=2,4	VC omítka+malba
	2.1104	KUCHYŇ	9,2	vinyl tl. 7mm	VC omítka+malba	VC omítka+malba
	2.1105	OBÝVACÍ POKOJ	18,0	vinyl tl. 7mm	VC omítka+malba	VC omítka+malba
	CELKEM BYT 11		55,2			
BYT 12	2.1201	CHODBA	8,9	vinyl tl. 7mm	VC omítka+malba	VC omítka+malba
	2.1202	LOŽNICE	17,6	vinyl tl. 7mm	VC omítka+malba	VC omítka+malba
	2.1203	OBÝVACÍ POKOJ	13,6	vinyl tl. 7mm	VC omítka+malba	VC omítka+malba
	2.1204	KUCHYŇ	10,3	vinyl tl. 7mm	VC omítka+malba	VC omítka+malba
	2.1205	KOUPELNA	5,7	keramická dlažba	ker. obklad V=2,4	VC omítka+malba
	CELKEM BYT 12		56,1			
BYT 13	2.1301	CHODBA	7,8	vinyl tl. 7mm	VC omítka+malba	VC omítka+malba
	2.1302	LOŽNICE	12,9	vinyl tl. 7mm	VC omítka+malba	VC omítka+malba
	2.1303	KOUPELNA	6,0	keramická dlažba	ker. obklad V=2,4	VC omítka+malba
	2.1304	KUCHYŇ	10,1	vinyl tl. 7mm	VC omítka+malba	VC omítka+malba
	2.1305	OBÝVACÍ POKOJ	18,2	vinyl tl. 7mm	VC omítka+malba	VC omítka+malba
	CELKEM BYT 13		55			

SEVER

DŮM "F"

±0,000 = 212,700 m.n.m.

VYPRACOVAL:	Tereza Taterová
KONTROLOVAL:	Ing. Vojtěch Müller
ZODPOVĚDNÝ PROJEKTANT:	Ing. Vojtěch Müller
GENRÁLNÍ PROJEKTANT:	Gold Coast Construction s.r.o., Krolmusova 491/28, Praha 6 - 163 00, IČO: 087 50 645
INVESTOR:	Cihelní P1 s.r.o., Cimburkova 730/27, Praha 3 - 130 00 Žižkov IČO: 098 30 847
MÍSTO STAVBY:	p.č. 2134/2, k.ú. Moravská Ostrava (713520) Cihelní ulice 2674/91, Moravská Ostrava

AKCE: **PASPORT STAVBY - BYTOVÝ DŮM "F" CIHELNÍ ULICE 2597/89**	ČÍSLO ZAKÁZKY:	
	DATUM:	05/2022
	STUPEŇ:	PASPORT
	MĚŘÍTKO:	1:50
OBSAH: **PŮDORYS 2NP**	PŘÍLOHA: D.1.3	PARÉ

PŮDORYS 3NP:

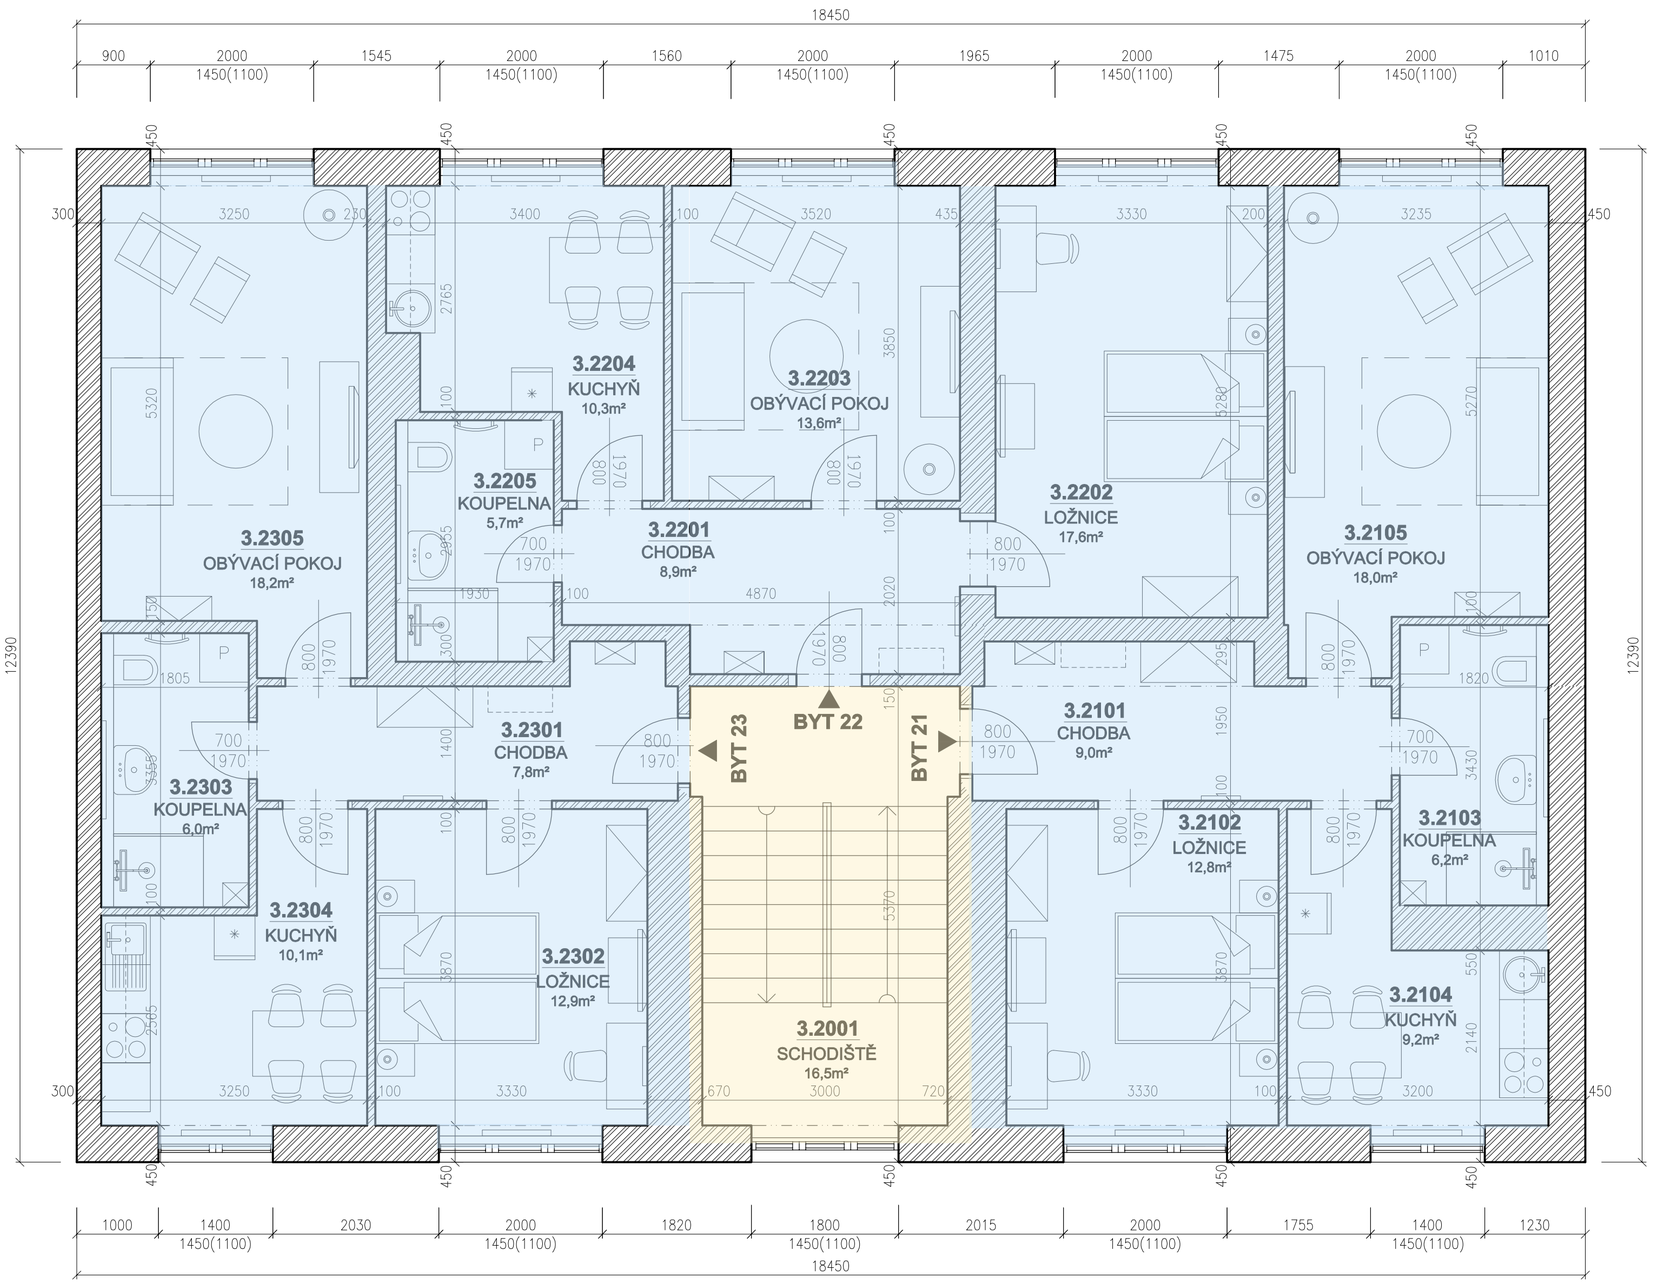

LEGENDA MÍSTNOSTÍ 3NP:

	OZN.	NÁZEV PRVKU	PLOCHA [m2]	PODLAHA	STĚNY	STROP
	3.1001	SCHODIŠTĚ	16,5	terasso	VC omítka+malba	VC omítka+malba
BYT 21	3.2101	CHODBA	9,0	vinyl tl. 7mm	VC omítka+malba	VC omítka+malba
	3.2102	LOŽNICE	12,8	vinyl tl. 7mm	VC omítka+malba	VC omítka+malba
	3.2103	KOUPELNA	6,2	keramická dlažba	ker. obklad V=2,4	VC omítka+malba
	3.2104	KUCHYŇ	9,2	vinyl tl. 7mm	VC omítka+malba	VC omítka+malba
	3.2105	OBÝVACÍ POKOJ	18,0	vinyl tl. 7mm	VC omítka+malba	VC omítka+malba
	CELKEM BYT 21		55,2			
BYT 22	3.2201	CHODBA	8,9	vinyl tl. 7mm	VC omítka+malba	VC omítka+malba
	3.2202	LOŽNICE	17,6	vinyl tl. 7mm	VC omítka+malba	VC omítka+malba
	3.2203	OBÝVACÍ POKOJ	13,6	vinyl tl. 7mm	VC omítka+malba	VC omítka+malba
	3.2204	KUCHYŇ	10,3	vinyl tl. 7mm	VC omítka+malba	VC omítka+malba
	3.2205	KOUPELNA	5,7	keramická dlažba	ker. obklad V=2,4	VC omítka+malba
	CELKEM BYT 22		56,1			
BYT 23	3.2301	CHODBA	7,8	vinyl tl. 7mm	VC omítka+malba	VC omítka+malba
	3.2302	LOŽNICE	12,9	vinyl tl. 7mm	VC omítka+malba	VC omítka+malba
	3.2303	KOUPELNA	6,0	keramická dlažba	ker. obklad V=2,4	VC omítka+malba
	3.2304	KUCHYŇ	10,1	vinyl tl. 7mm	VC omítka+malba	VC omítka+malba
	3.2305	OBÝVACÍ POKOJ	18,2	vinyl tl. 7mm	VC omítka+malba	VC omítka+malba
	CELKEM BYT 23		55			

SEVER

DŮM "F"

±0,000 = 212,700 m.n.m.

VYPRACOVAL:	Tereza Taterová
KONTROLOVAL:	Ing. Vojtěch Müller
ZODPOVĚDNÝ PROJEKTANT:	Ing. Vojtěch Müller
GENRÁLNÍ PROJEKTANT:	Gold Coast Construction s.r.o., Krolmusova 491/28, Praha 6 - 163 00, IČO: 087 50 645
INVESTOR:	Cihelní P1 s.r.o., Cimburkova 730/27, Praha 3 - 130 00 Žižkov IČO: 098 30 847
MÍSTO STAVBY:	p.č. 2134/2, k.ú. Moravská Ostrava (713520) Cihelní ulice 2674/91, Moravská Ostrava

AKCE: **PASPORT STAVBY - BYTOVÝ DŮM "F" CIHELNÍ ULICE 2597/89**	ČÍSLO ZAKÁZKY:	
	DATUM:	05/2022
	STUPEŇ:	PASPORT
	MĚŘÍTKO:	1:50
OBSAH: **PŮDORYS 3NP**	PŘÍLOHA: **D.1.4**	PARÉ

PŮDORYS 4NP:

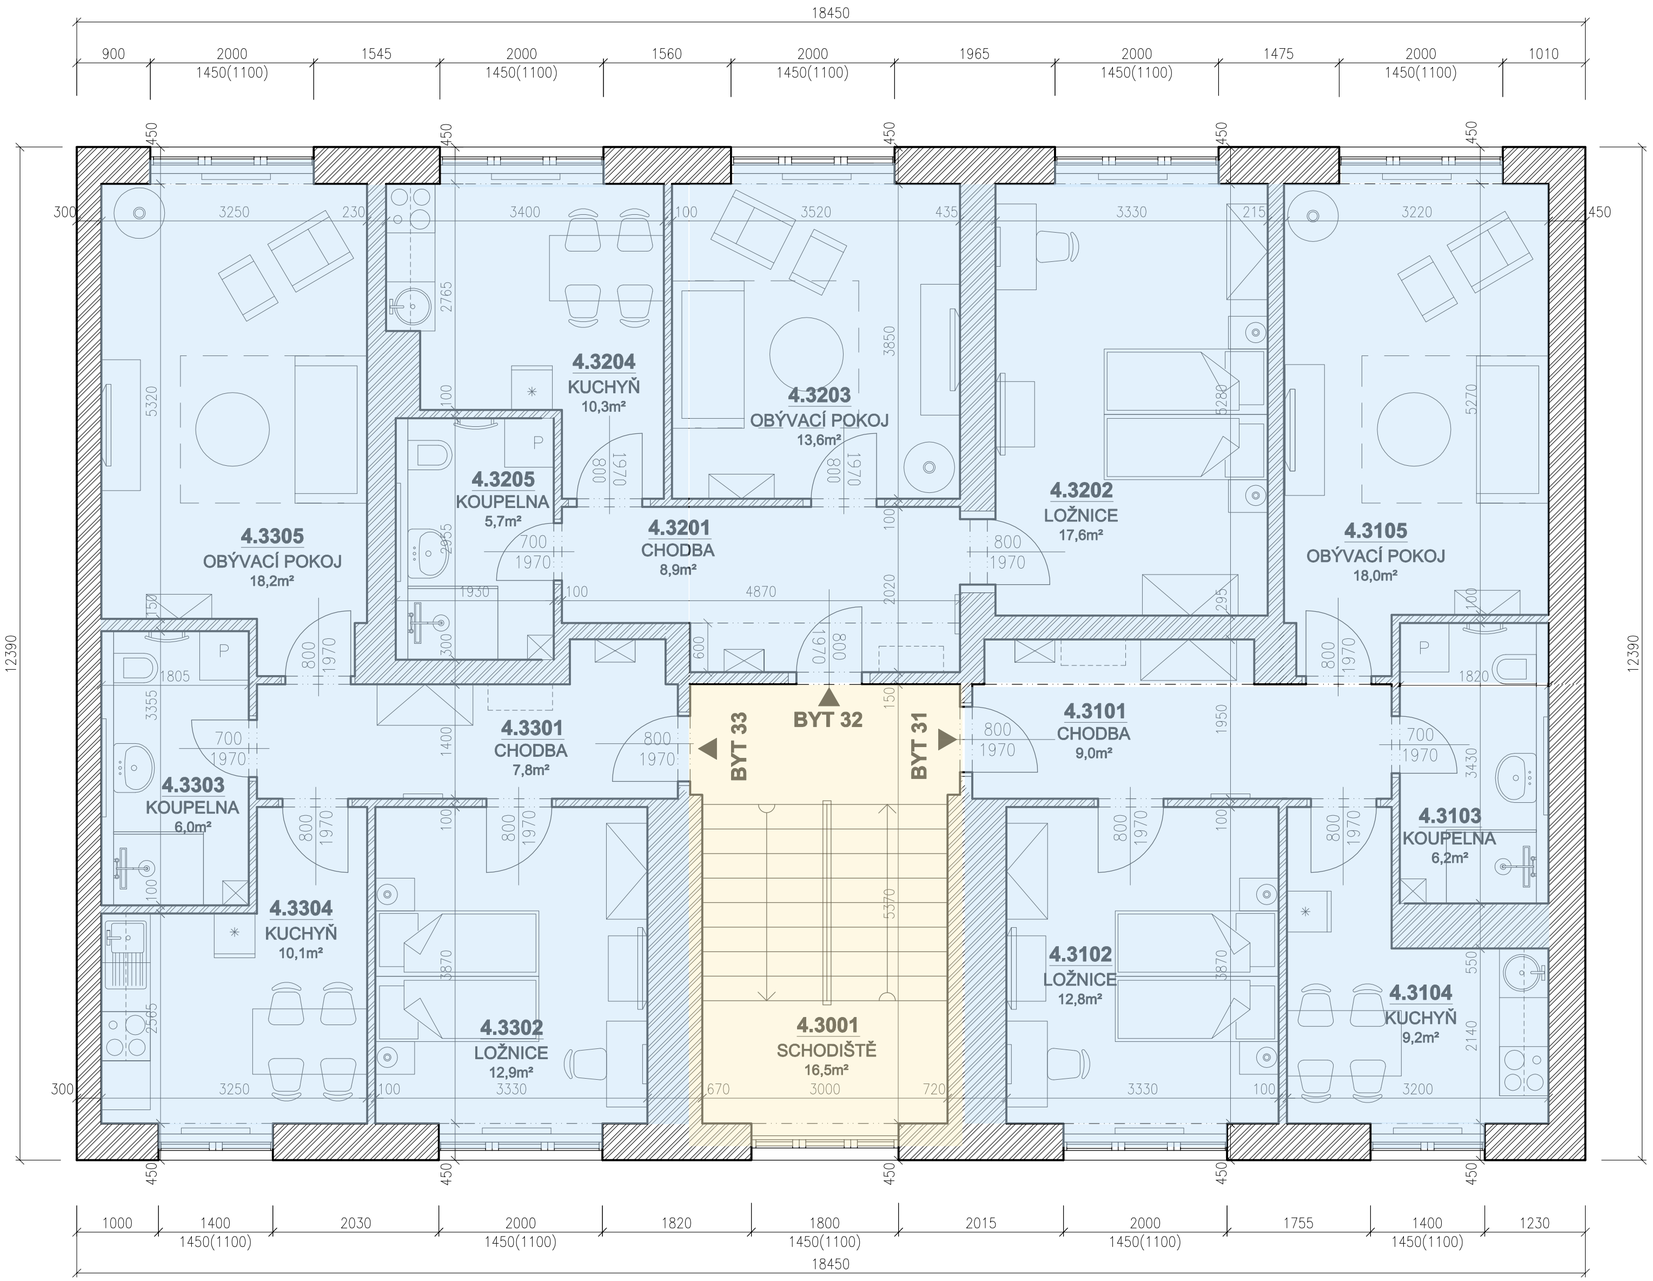

LEGENDA MÍSTNOSTÍ 4NP:

	OZN.	NÁZEV PRVKU	PLOCHA [m2]	PODLAHA	STĚNY	STROP
	4.3001	SCHODIŠTĚ	16,5	terasso	VC omítka+malba	VC omítka+malba
BYT 31	4.3101	CHODBA	9,0	vinyl tl. 7mm	VC omítka+malba	VC omítka+malba
	4.3102	LOŽNICE	12,8	vinyl tl. 7mm	VC omítka+malba	VC omítka+malba
	4.3103	KOUPELNA	6,2	keramická dlažba	ker. obklad V=2,4	VC omítka+malba
	4.3104	KUCHYŇ	9,2	vinyl tl. 7mm	VC omítka+malba	VC omítka+malba
	4.3105	OBÝVACÍ POKOJ	18,0	vinyl tl. 7mm	VC omítka+malba	VC omítka+malba
	CELKEM BYT 31		55,2			
BYT 32	4.3201	CHODBA	8,9	vinyl tl. 7mm	VC omítka+malba	VC omítka+malba
	4.3202	LOŽNICE	17,6	vinyl tl. 7mm	VC omítka+malba	VC omítka+malba
	4.3203	OBÝVACÍ POKOJ	13,6	vinyl tl. 7mm	VC omítka+malba	VC omítka+malba
	4.3204	KUCHYŇ	10,3	vinyl tl. 7mm	VC omítka+malba	VC omítka+malba
	4.3205	KOUPELNA	5,7	keramická dlažba	ker. obklad V=2,4	VC omítka+malba
	CELKEM BYT 32		56,1			
BYT 33	4.3301	CHODBA	7,8	vinyl tl. 7mm	VC omítka+malba	VC omítka+malba
	4.3302	LOŽNICE	12,9	vinyl tl. 7mm	VC omítka+malba	VC omítka+malba
	4.3303	KOUPELNA	6,0	keramická dlažba	ker. obklad V=2,4	VC omítka+malba
	4.3304	KUCHYŇ	10,1	vinyl tl. 7mm	VC omítka+malba	VC omítka+malba
	4.3305	OBÝVACÍ POKOJ	18,2	vinyl tl. 7mm	VC omítka+malba	VC omítka+malba
	CELKEM BYT 33		55			

SEVER

DŮM "F"

±0,000 = 212,700 m.n.m.

VYPRACOVAL:	Tereza Taterová
KONTROLOVAL:	Ing. Vojtěch Müller
ZODPOVĚDNÝ PROJEKTANT:	Ing. Vojtěch Müller
GENRÁLNÍ PROJEKTANT:	Gold Coast Construction s.r.o., Krolmusova 491/28, Praha 6 - 163 00, IČO: 087 50 645
INVESTOR:	Cihelní P1 s.r.o., Cimburkova 730/27, Praha 3 - 130 00 Žižkov IČO: 098 30 847
MÍSTO STAVBY:	p.č. 2134/2, k.ú. Moravská Ostrava (713520) Cihelní ulice 2674/91, Moravská Ostrava

AKCE: **PASPORT STAVBY - BYTOVÝ DŮM "F" CIHELNÍ ULICE 2597/89**	ČÍSLO ZAKÁZKY:	
	DATUM:	05/2022
	STUPEŇ:	PASPORT
	MĚŘÍTKO:	1:50
OBSAH: **PŮDORYS 4NP**	PŘÍLOHA: **D.1.5**	PARÉ

PŮDORYS PODKROVÍ:

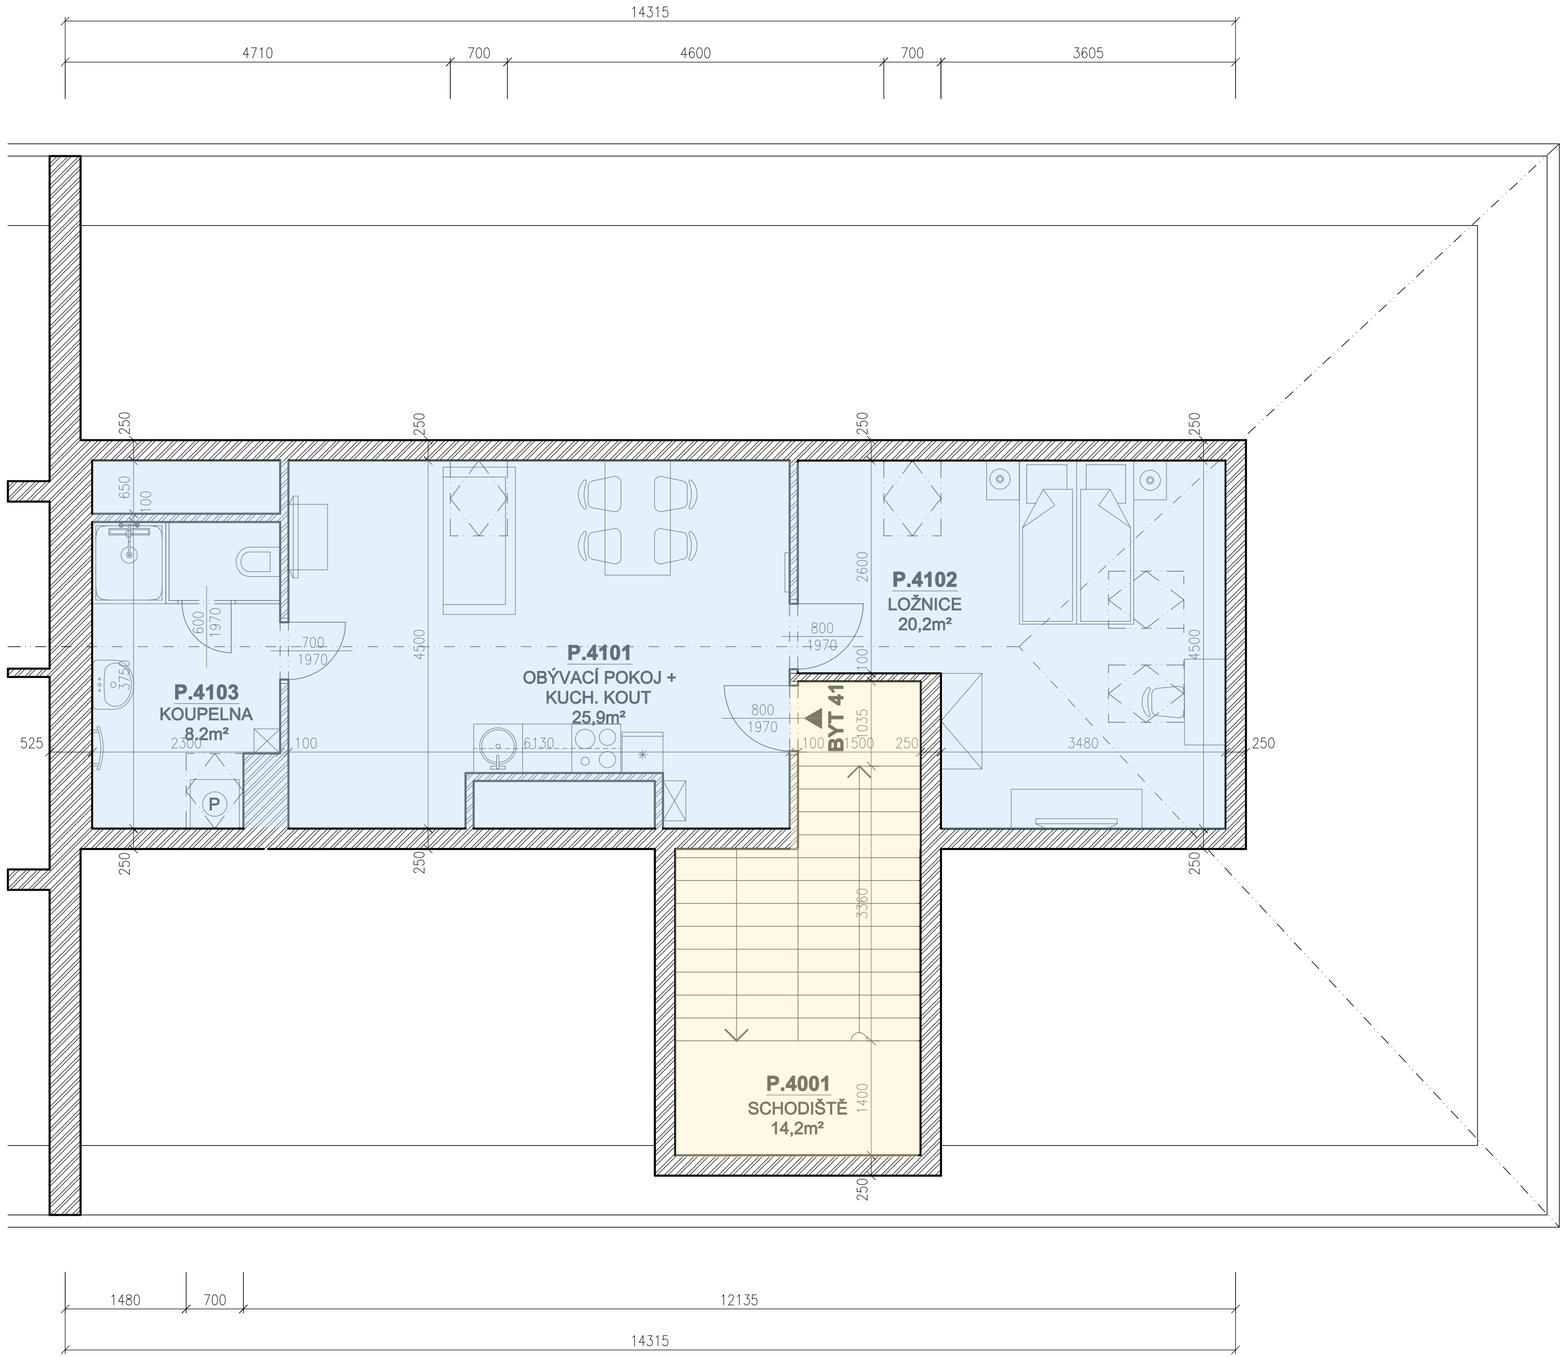

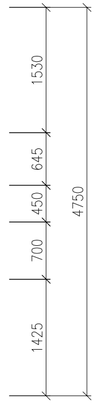

LEGENDA MÍSTNOSTÍ PODKROVÍ:

	OZN.	NÁZEV PRVKU	PLOCHA [m2]	PODLAHA	STĚNY	STROP
	P.4001	SCHODIŠTĚ	14,2	terasso	VC omítka+malba	VC omítka+malba
BYT 41	P.4101	OBÝVACÍ+KUCHYŇ	25,9	vinyl tl. 7mm	VC omítka+malba	VC omítka+malba
	P.4102	LOŽNICE	20.2	vinyl tl. 7mm	VC omítka+malba	VC omítka+malba
	P.4102	KOUPELNA	8.2	keramická dlažba	ker. obklad V=2,4	VC omítka+malba
	CELKEM BYT 41		54.3			

SEVER

DŮM "F"

±0,000 = 212,700 m.n.m.

VYPRACOVAL:	Tereza Taterová
KONTROLOVAL:	Ing. Vojtěch Müller
ZODPOVĚDNÝ PROJEKTANT:	Ing. Vojtěch Müller
GENRÁLNÍ PROJEKTANT:	Gold Coast Construction s.r.o., Krolmusova 491/28, Praha 6 - 163 00, IČO: 087 50 645
INVESTOR:	Cihelní P1 s.r.o., Cimburkova 730/27, Praha 3 - 130 00 Žižkov IČO: 098 30 847
MÍSTO STAVBY:	p.č. 2134/2, k.ú. Moravská Ostrava (713520) Cihelní ulice 2674/91, Moravská Ostrava

AKCE: **PASPORT STAVBY - BYTOVÝ DŮM "F" CIHELNÍ ULICE 2674/91**	ČÍSLO ZAKÁZKY:	
	DATUM:	05/2022
	STUPEŇ:	PASPORT
	MĚŘÍTKO:	1:50
OBSAH: **PŮDORYS PODKROVÍ**	PŘÍLOHA:	PARÉ
	D.1.6	